

位置図

工事名 花畔2号岸壁舗装工事

施工箇所 石狩市新港中央

範囲 起 点 北緯

度

分

秒

東経

度

分

秒

終 点 北緯

度

分

秒

東経


度

分

秒

※工事箇所の住所については施工箇所の定額の住所と併せて記載しています。

※緯度経度については、世界測地系であり地理院地図を利用した府県制定拠点。

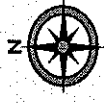

図面は上が北です

<凡例>
旗線線

施工箇所

施工箇所塗り
・起点を示せる工事
(矢印の先が終点)



・起点を示せない工事
(区域を囲う)



建設副産物の仮置箇所

建設副産物の仮置場

鉄土処理箇所・仮置箇所

△○○場箇所

土取箇所・発生土受渡箇所

▲○○場箇所

その他指定する箇所(仮設トド等)

□○○場箇所

輸送起点等

●○○起点

表示情報(表示している情報は)

□ 施工箇所・施工範囲

□ 建設副産物の仮置箇所

□ 鉄土処理場


□ 仮置場

□ 土取場

□ 発生土受渡箇所

□ 輸送起点箇所

□ その他

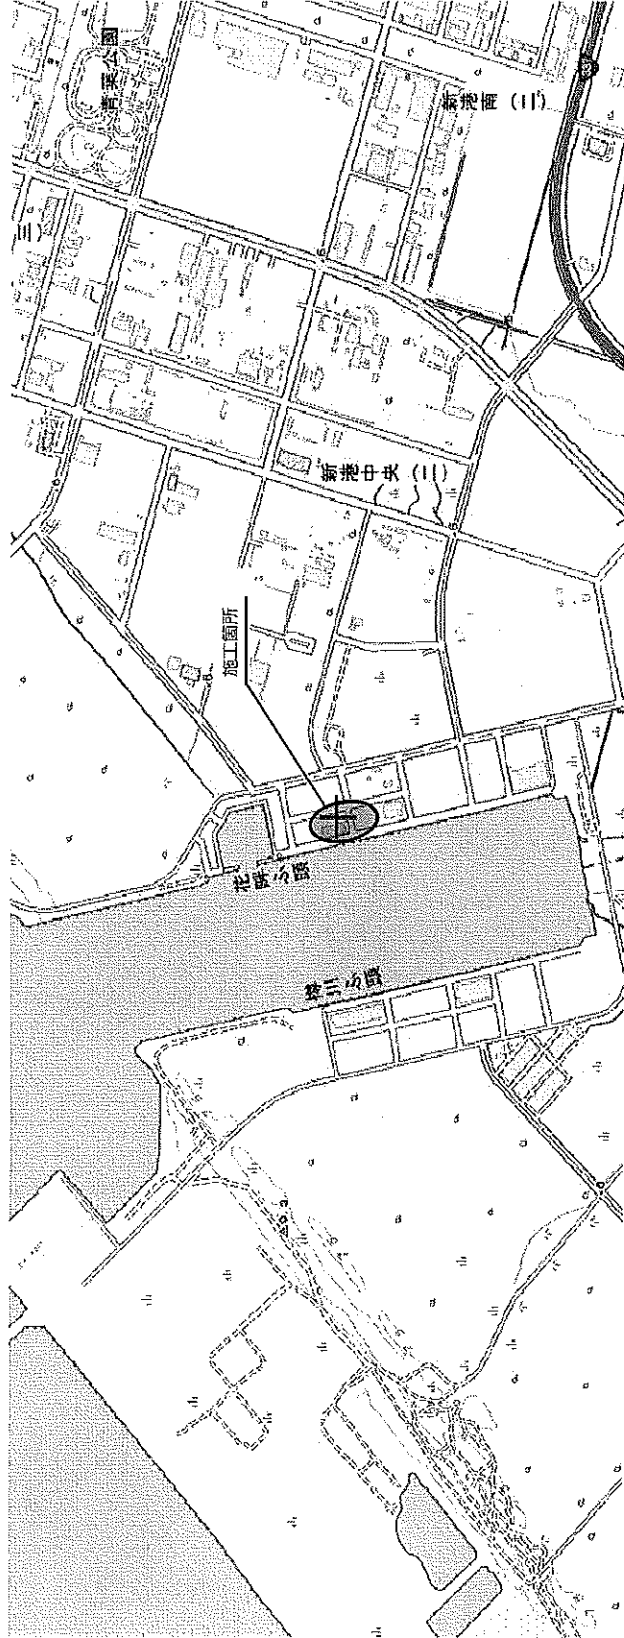

備考