構造図

石狩湾新港　樽川５号岸壁

130.05ｍ

平成１０年８月２５日付け

港管第１５３０号管理委託

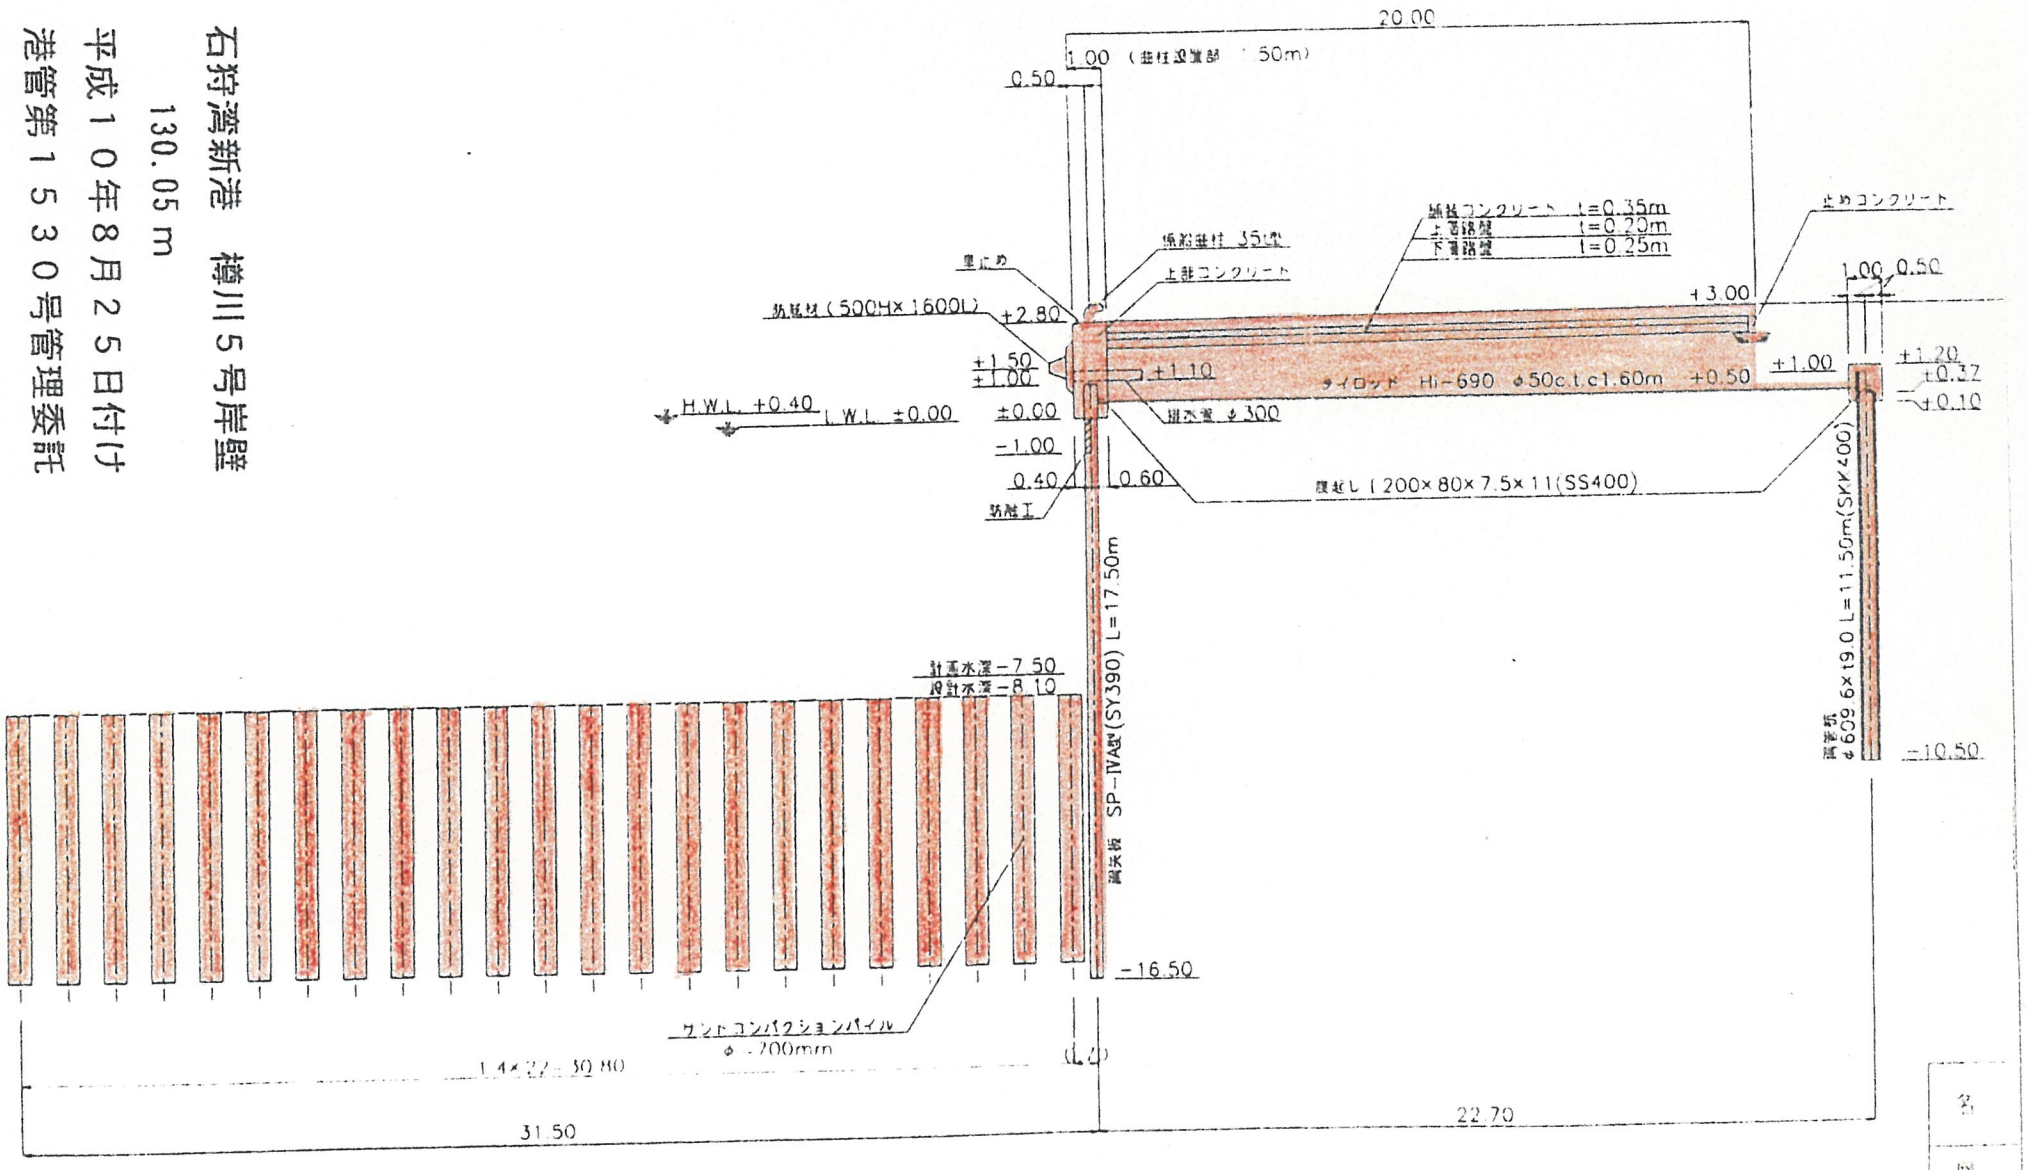

標準断面図、平面図等

様式－3

施設番号	C-1-17
施設名	樽川5号岸壁
施設種類	係留
構造形式	矢板式係船岸

位置図

石狩湾新港

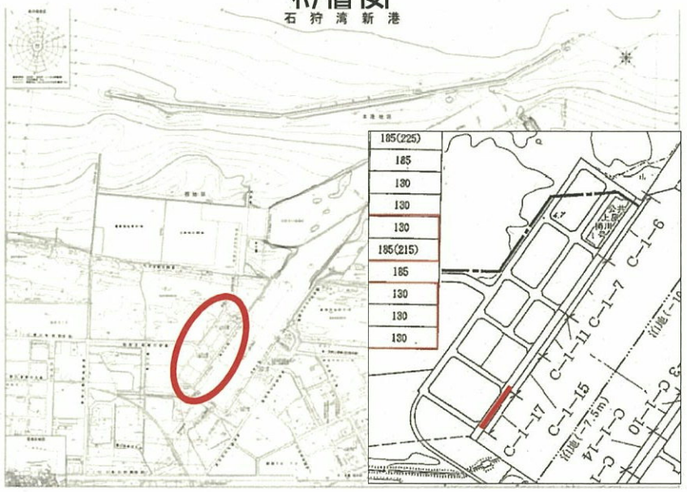

標準断面図

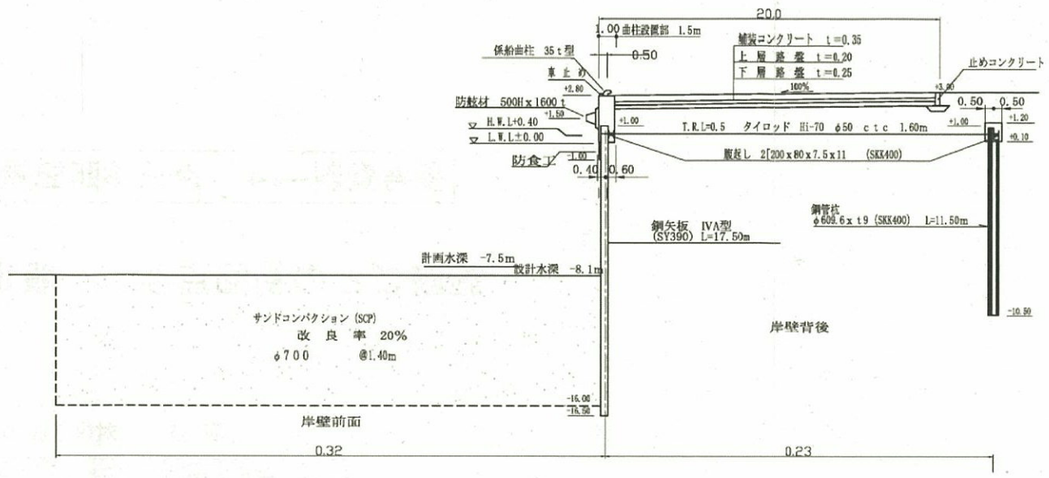

平面図

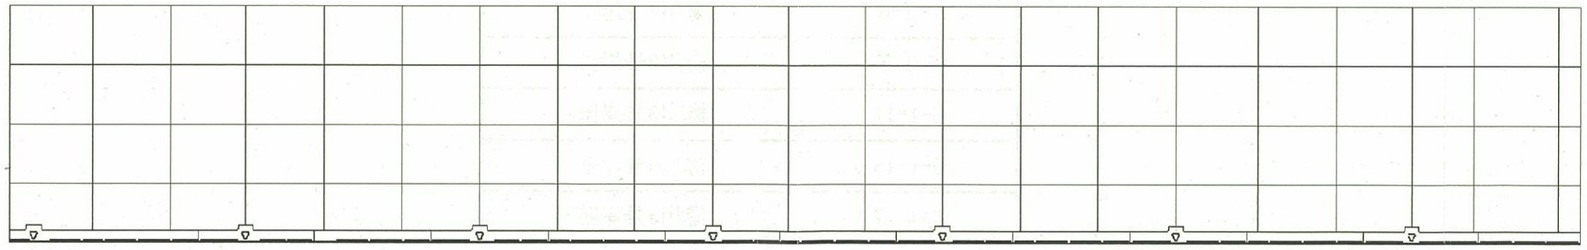
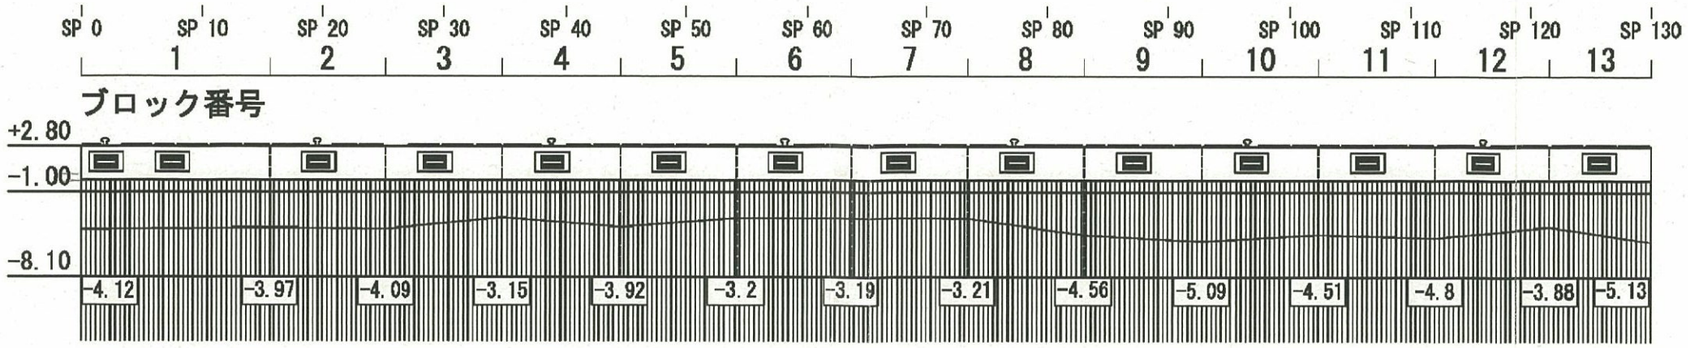
縦断面図