石狩湾新港
樽川1号岸壁　185.00m
取付 30.00m
平成6年4月22日付け
港管第267号管理委託

構造図

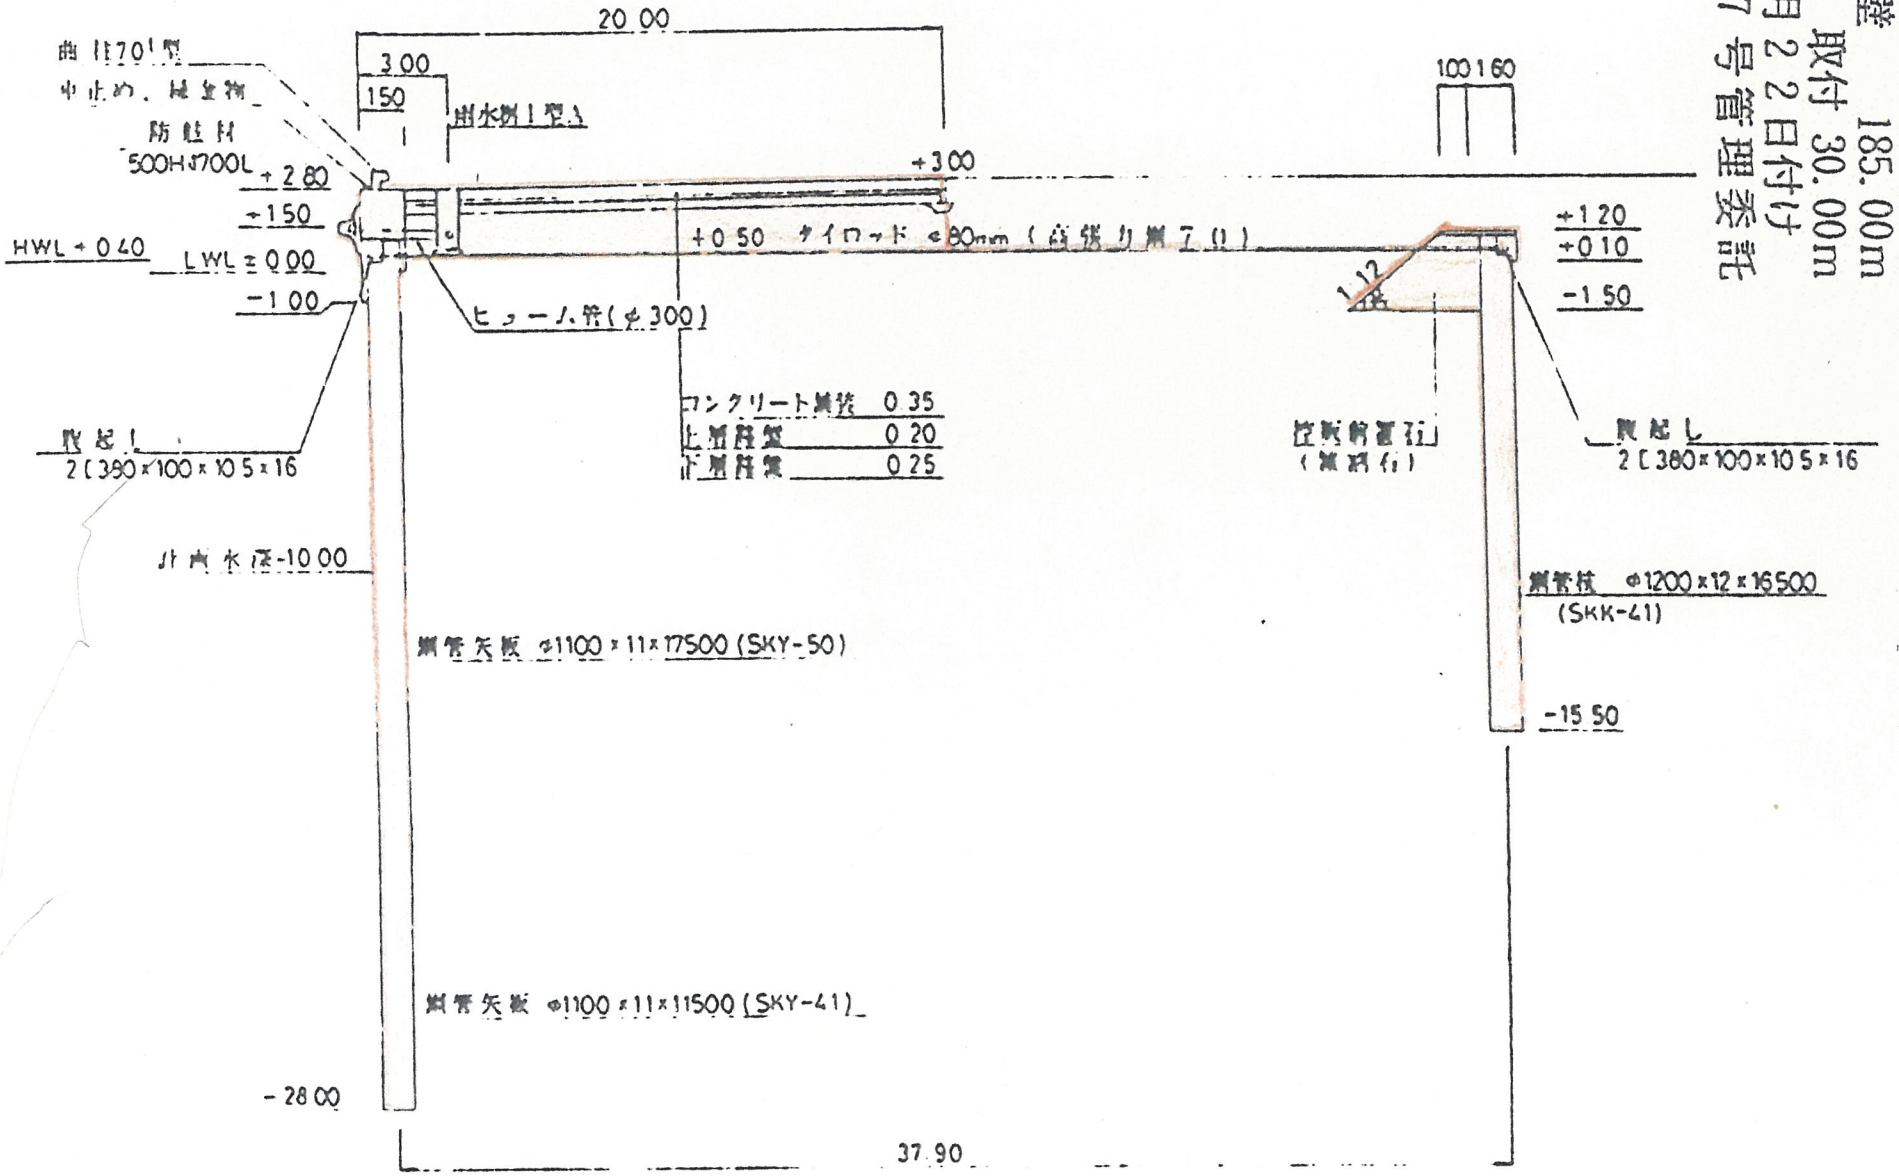

C-1-6

56-1

標準断面図、平面図等

様式－3
(1/2)

施設番号	C-1-6
施設名	樽川1号岸壁
施設種類	係留
構造形式	矢板式係船岸

位置図

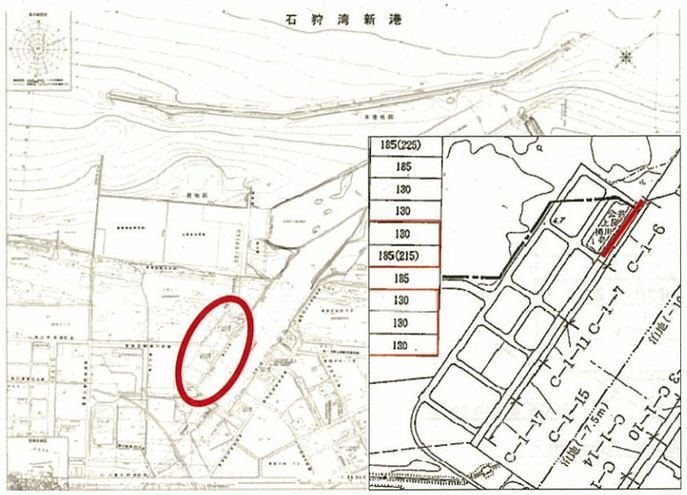

平面図 S=1:2,000

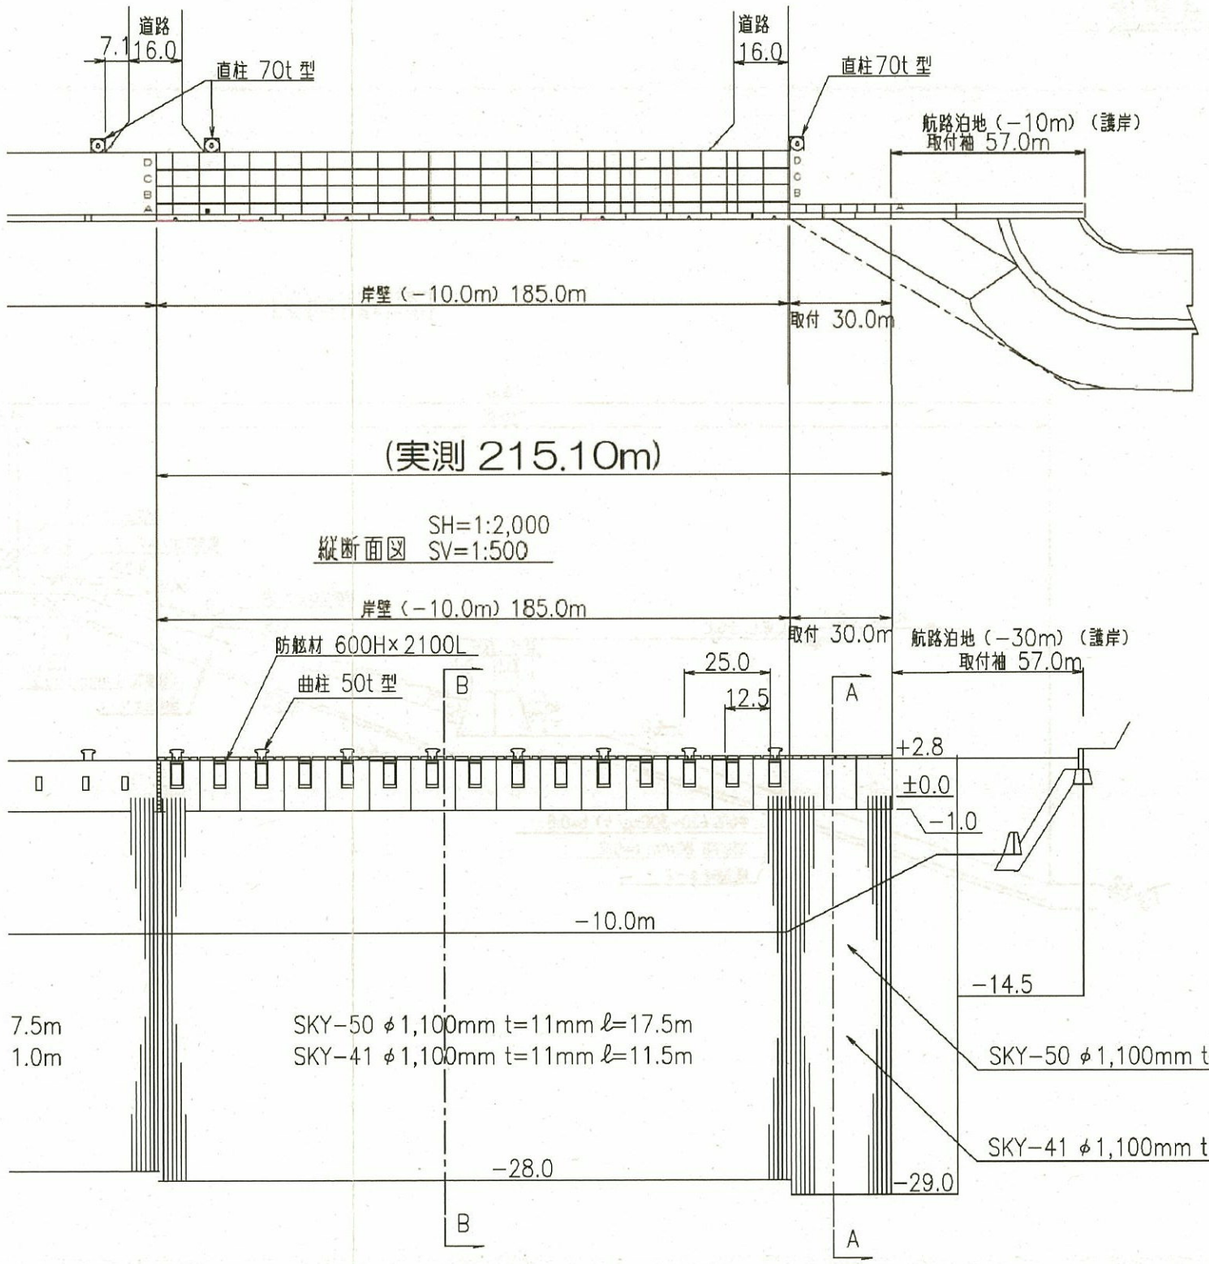

標準断面図、平面図等

施設番号	C-1-6
施設名	樽川1号岸壁
施設種類	係留
構造形式	矢板式係船岸
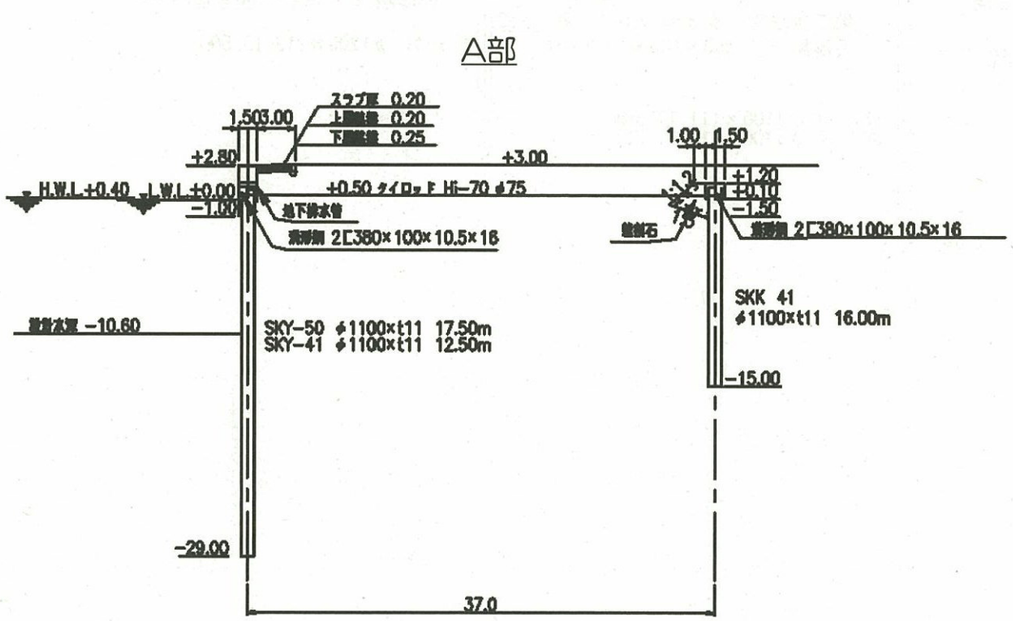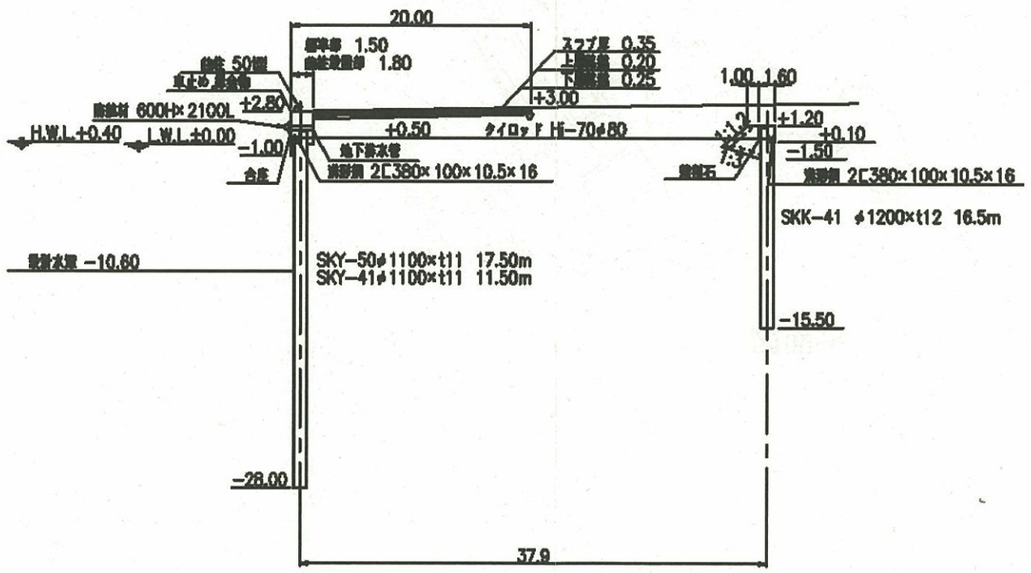
標準断面図