石狩湾新港　東○号岸壁
130.00 m　取付 40.53m
平成９年１０月２７日付け
港管第２１８８号管理委託

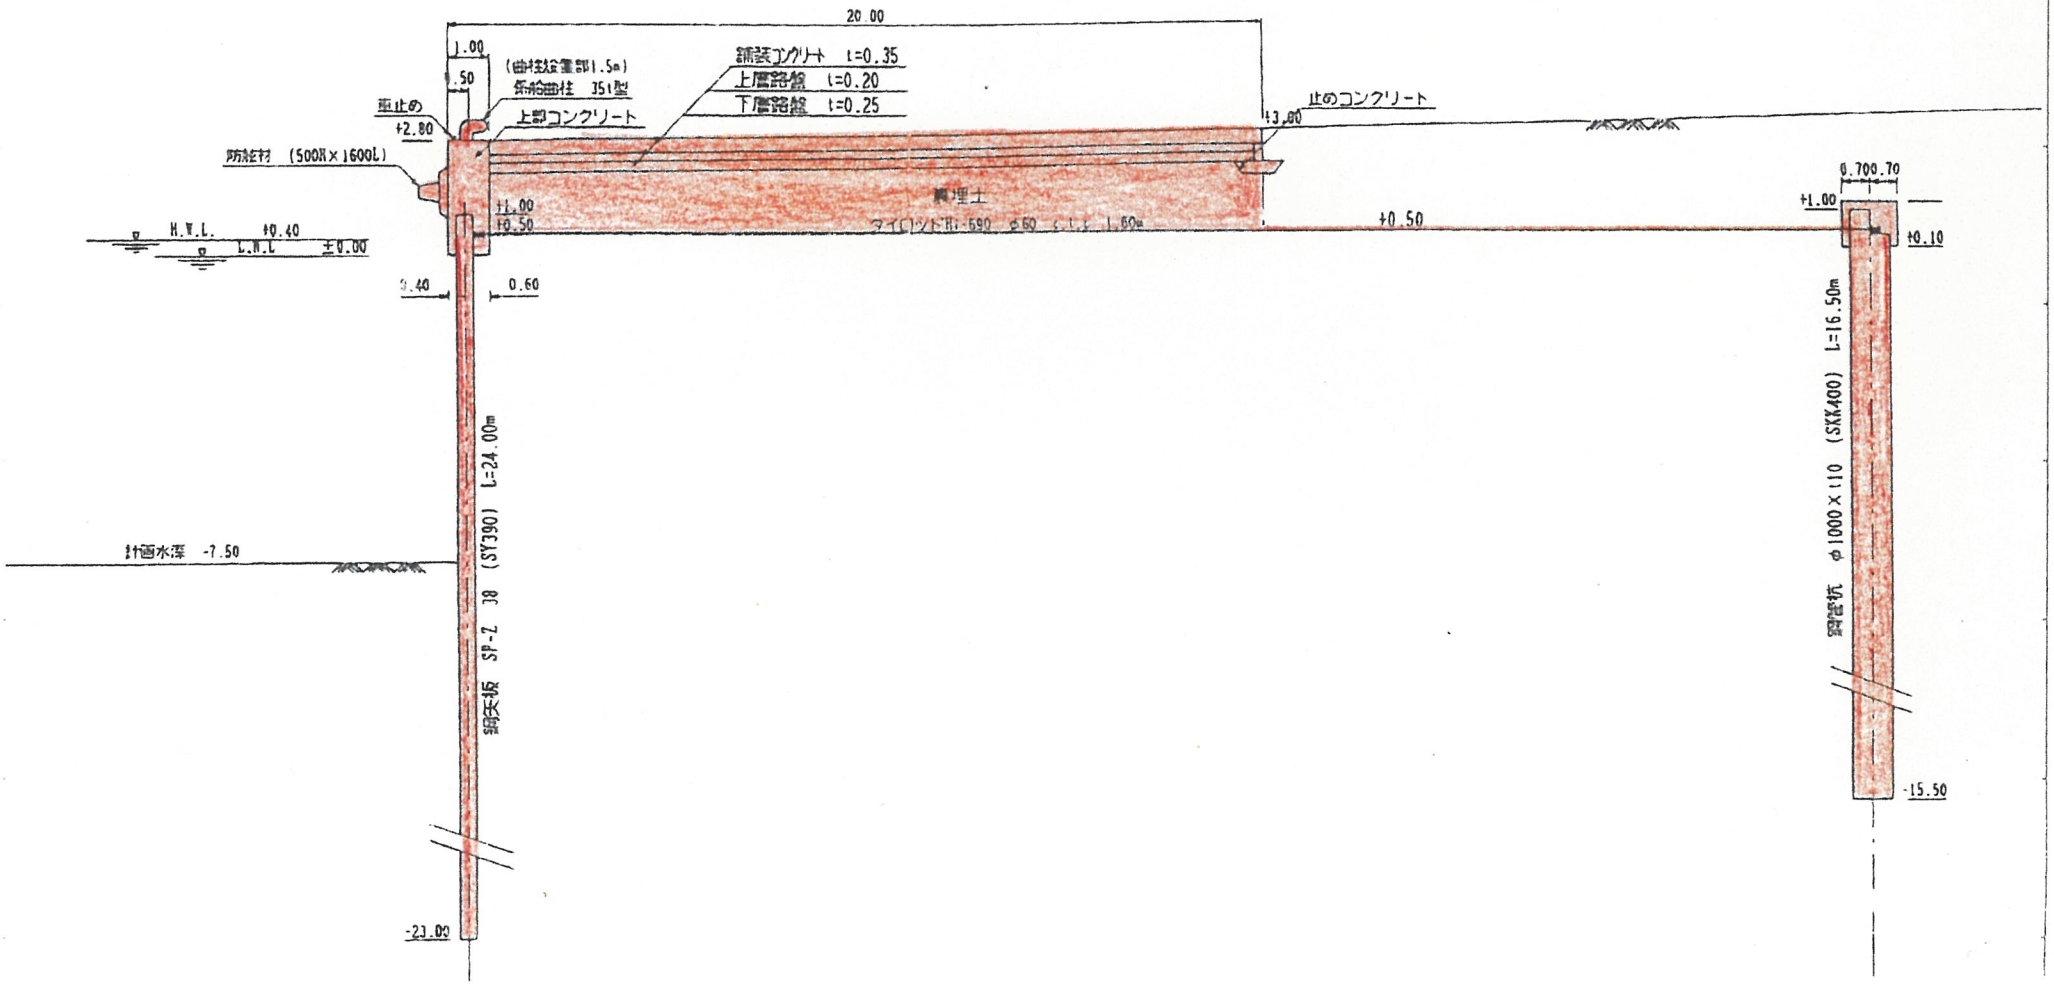

C-1-12

標準断面図、平面図等

施設番号	C-1-12
施設名	東2号岸壁
施設種類	係留
構造形式	矢板式係船岸

位置図

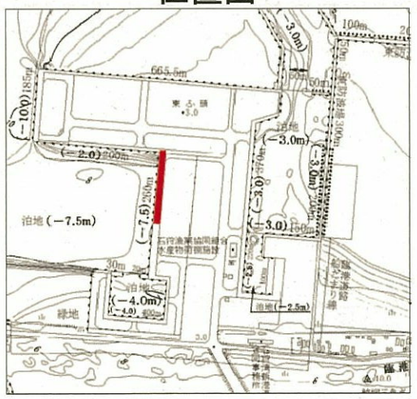

平　面　図　S=1:600

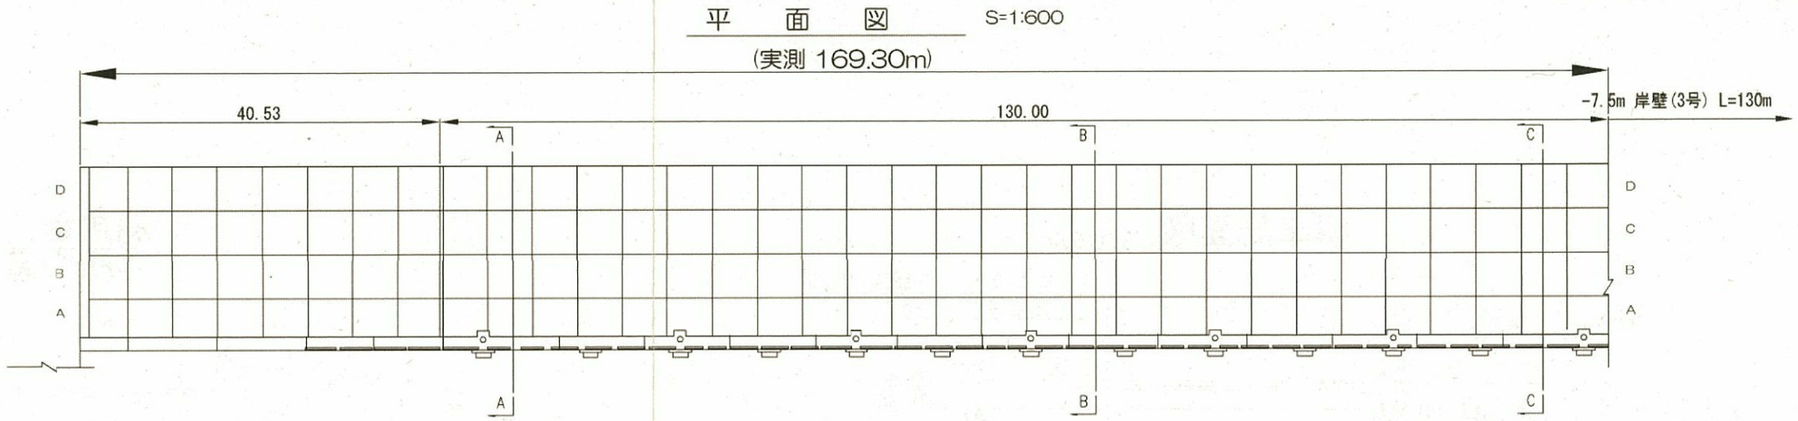

縦　断　面　図　SH=1:600
SV=1:400

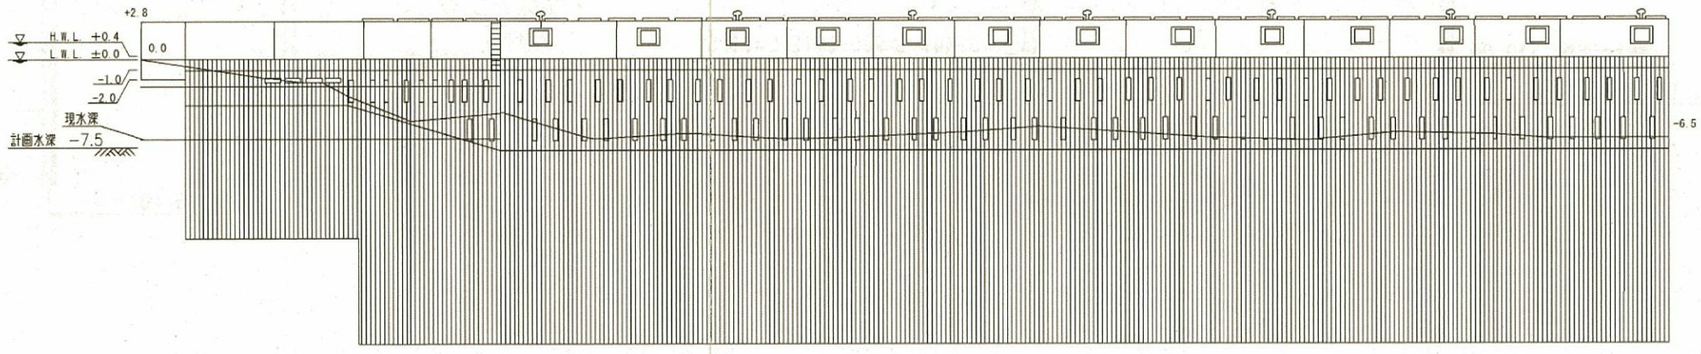

標準断面図、平面図等

施設番号	C-1-12
施設名	東2号岸壁
施設種類	係留
構造形式	矢板式係船岸
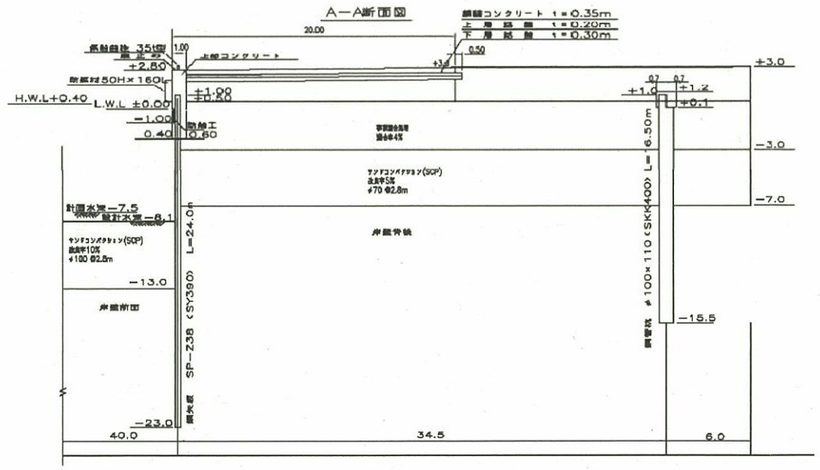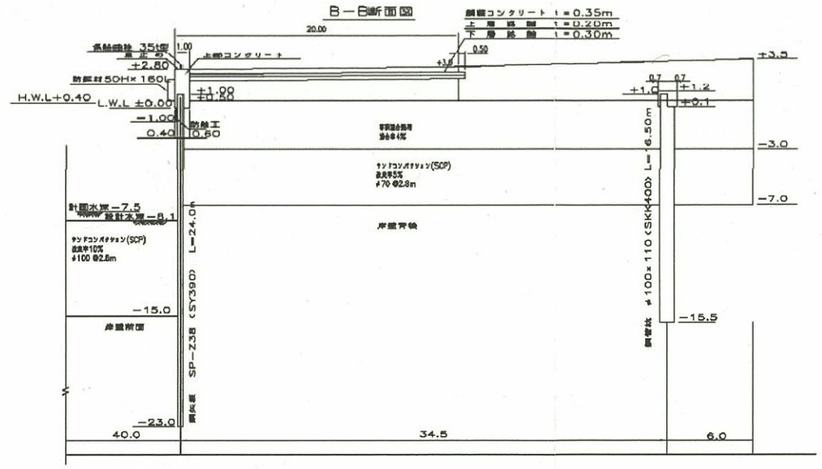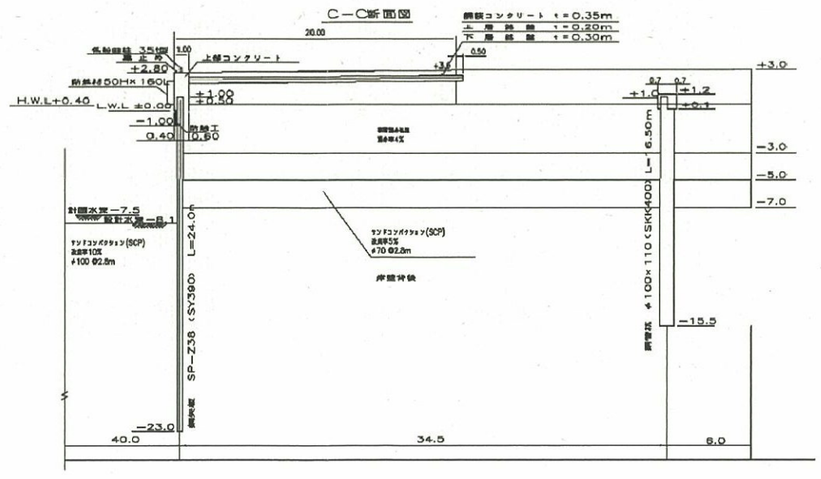
標　準　断　面　図