石狩湾新港
樽川2号岸壁　185.00m
平成6年4月22日付け
港管第267号管理委託

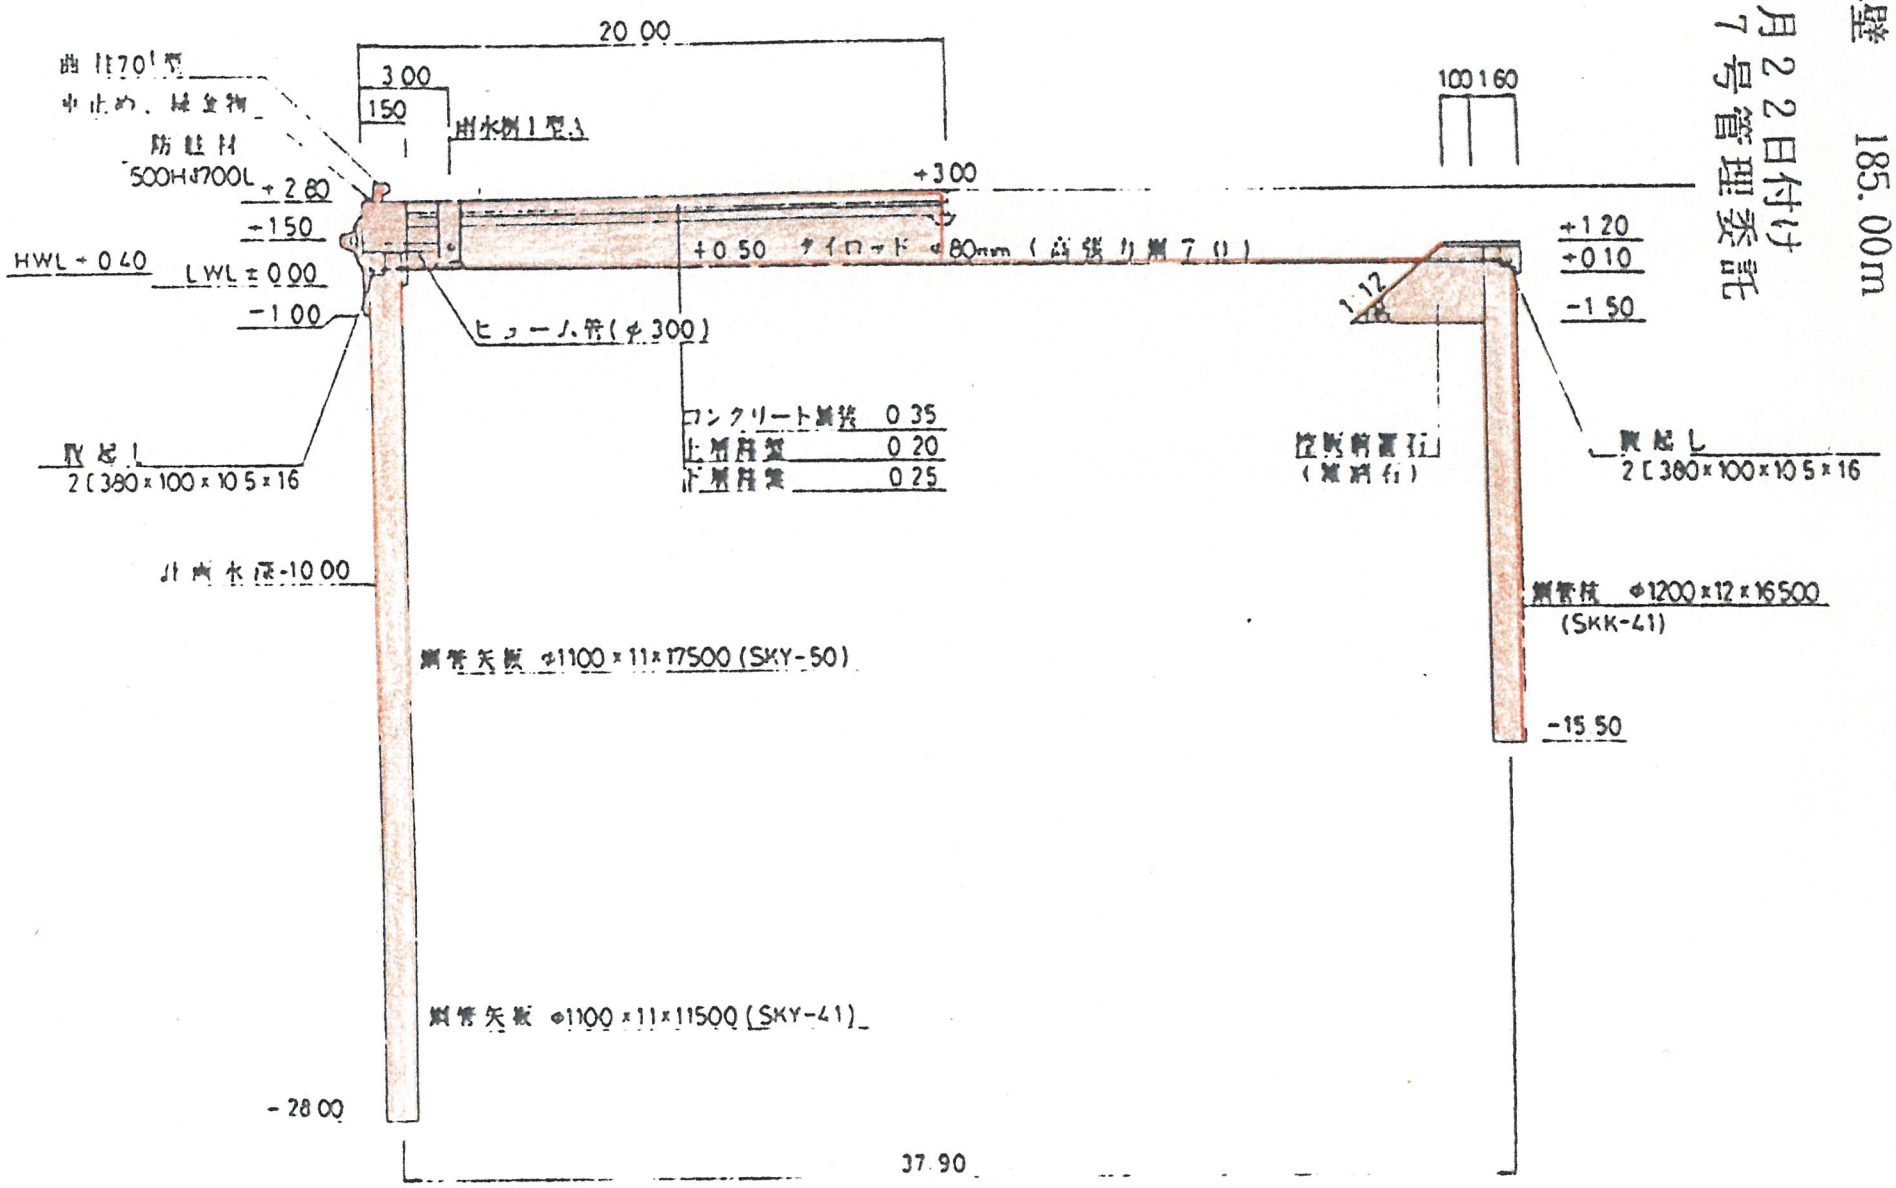

標準断面図、平面図等

様式－3

施設番号	C-1-7
施設名	樽川2号岸壁
施設種類	係留
構造形式	矢板式係船岸

位置図

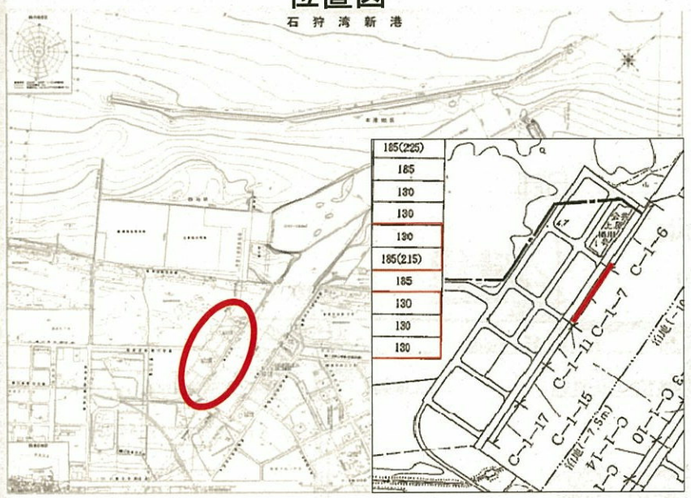

標準断面図

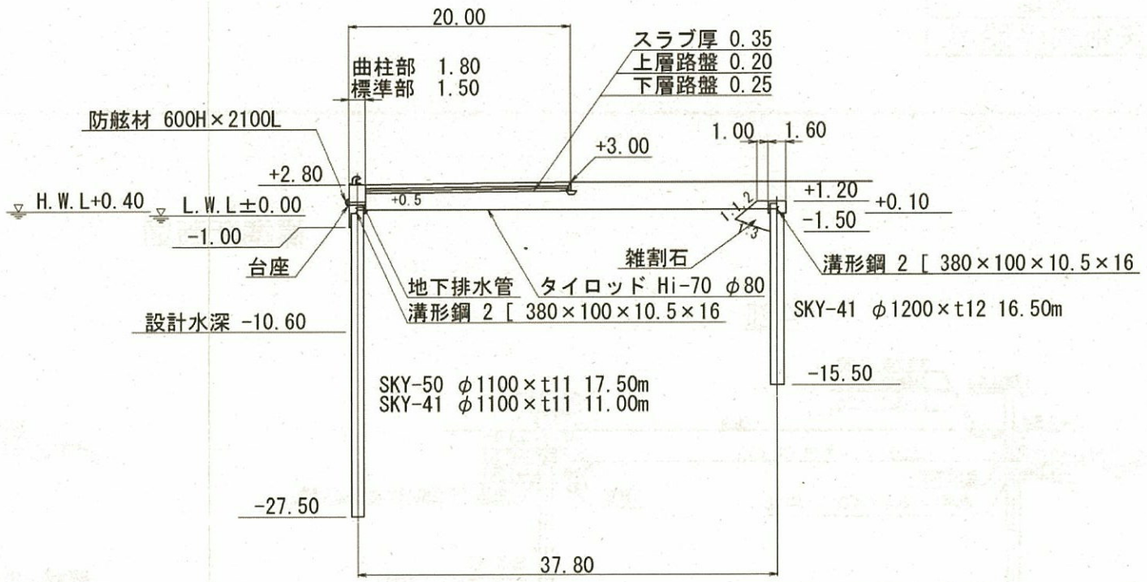

平面図

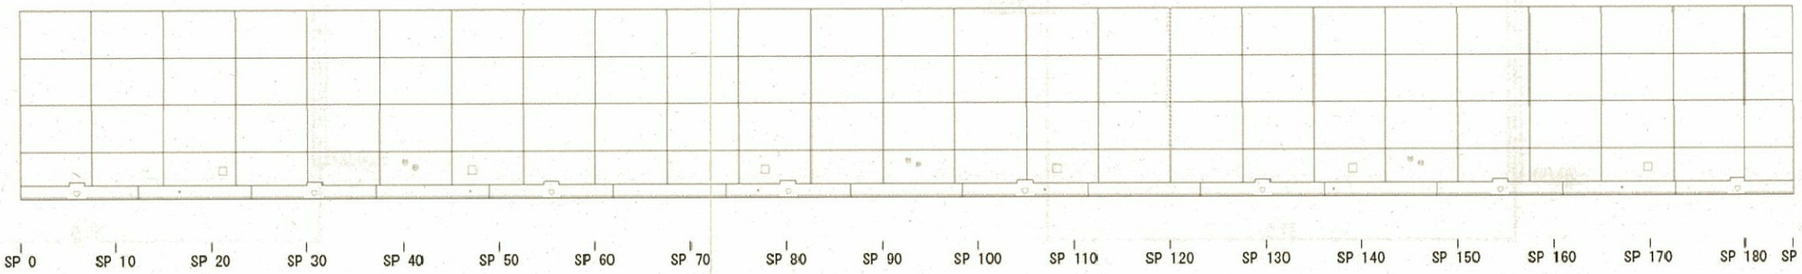
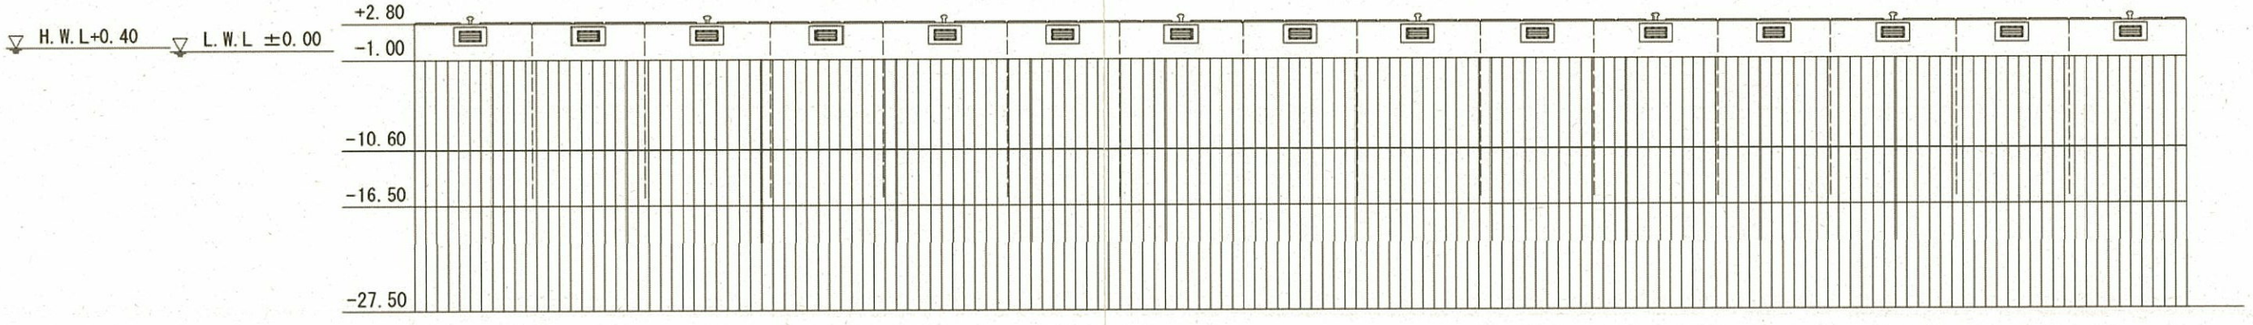
縦断面図