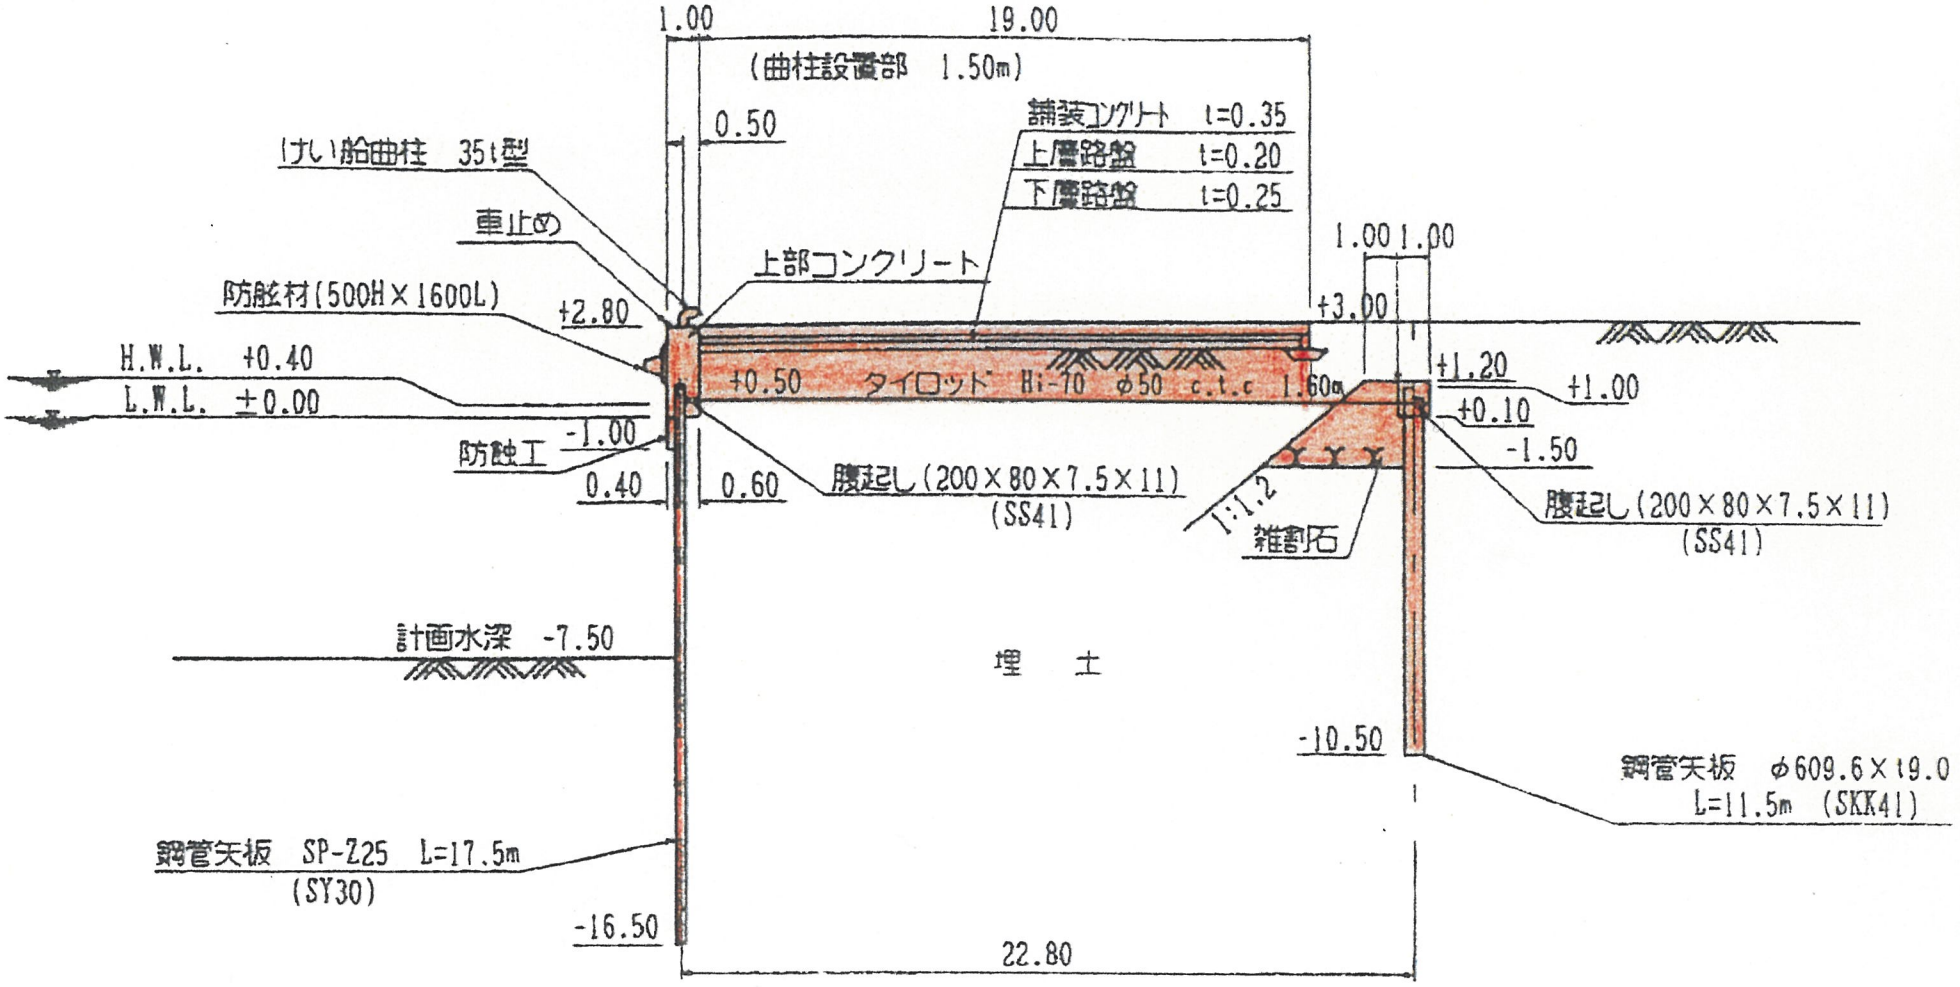

石狩湾新港 樽川3号岸壁

130.00 m

平成9年10月27日付け

標準断面図、平面図等

様式－3

(1/2)

施設番号	C-1-11
施設名	樽川3号岸壁
施設種類	係留
構造形式	矢板式係船岸

位置図

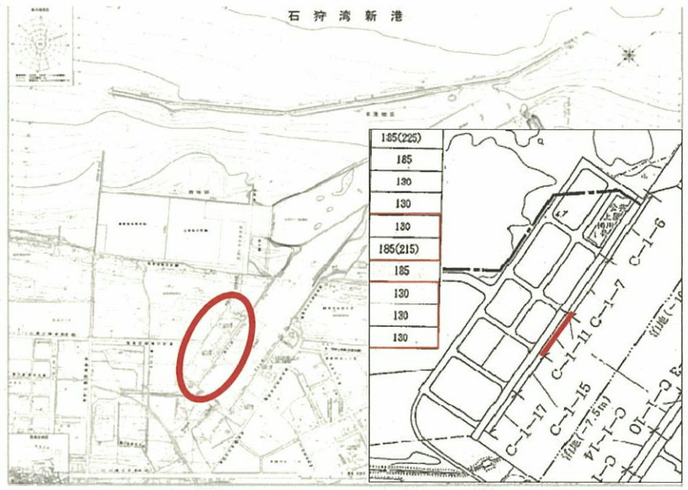

平面図

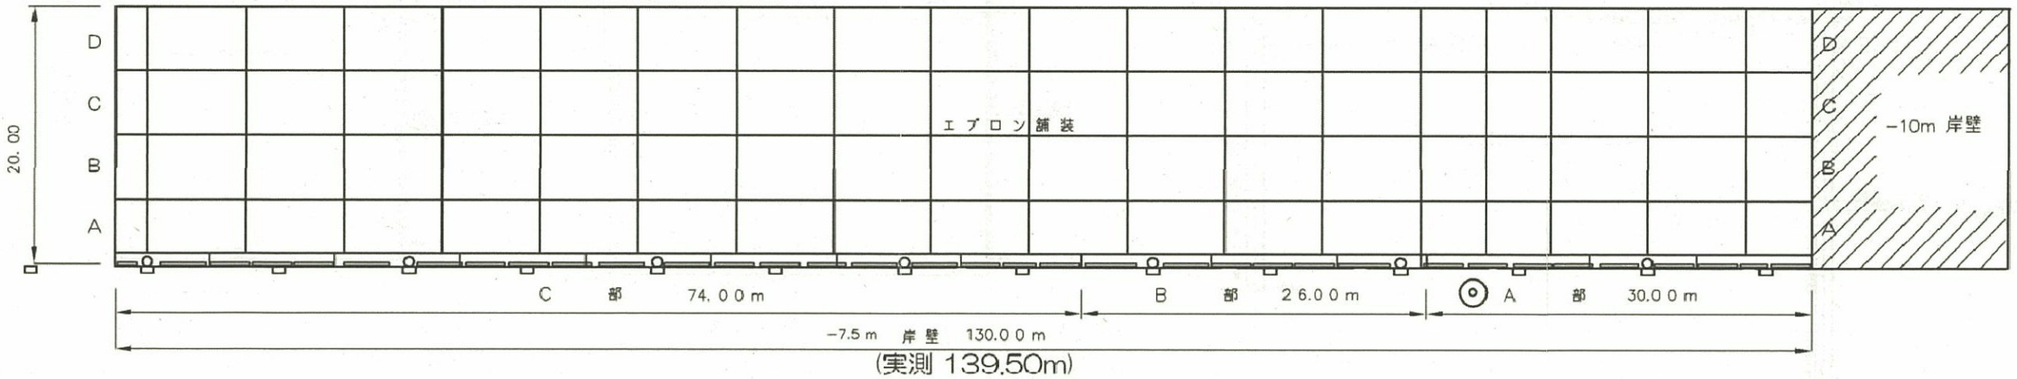

縦断面図

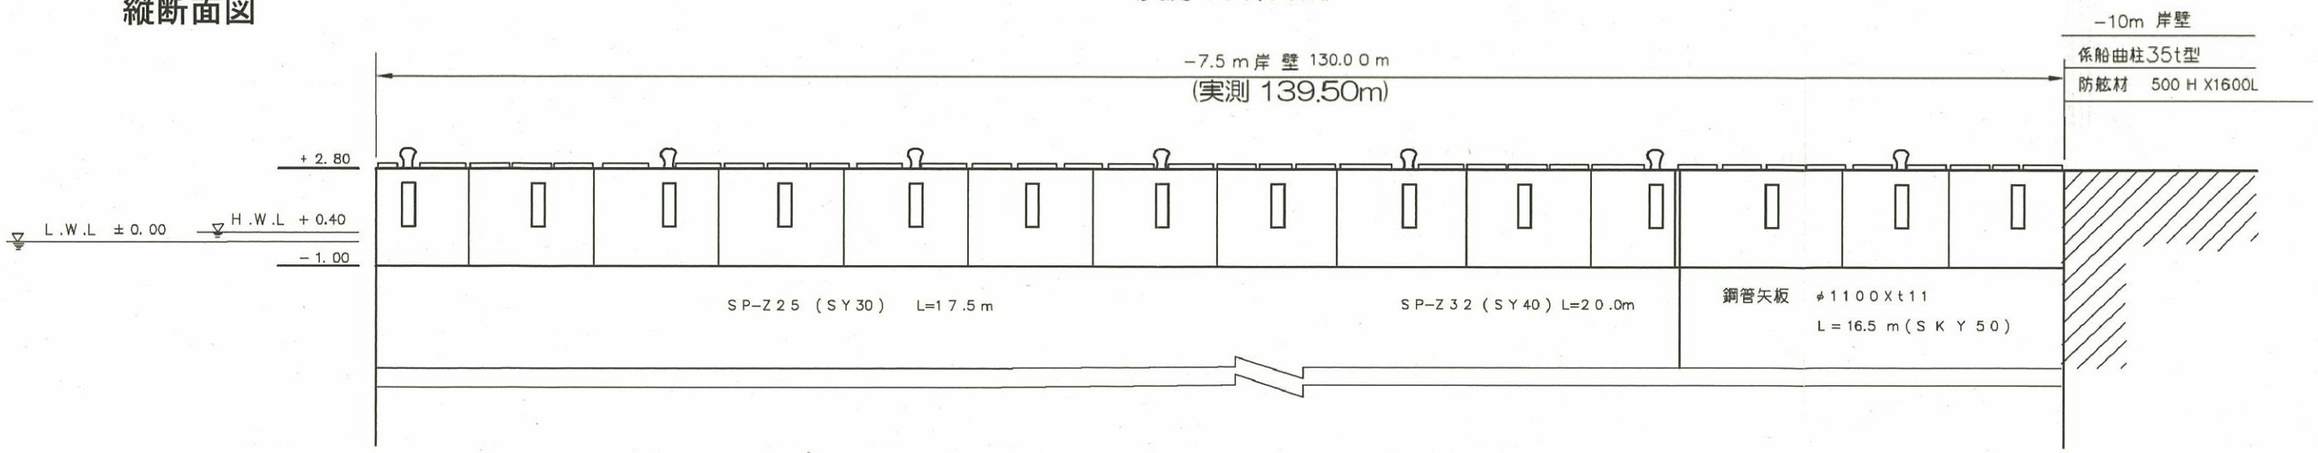

標準断面図、平面図等

様式－3
(2/2)

施設番号	C-1-11
施設名	樽川3号岸壁
施設種類	係留
構造形式	矢板式係船岸

標準断面図

A部

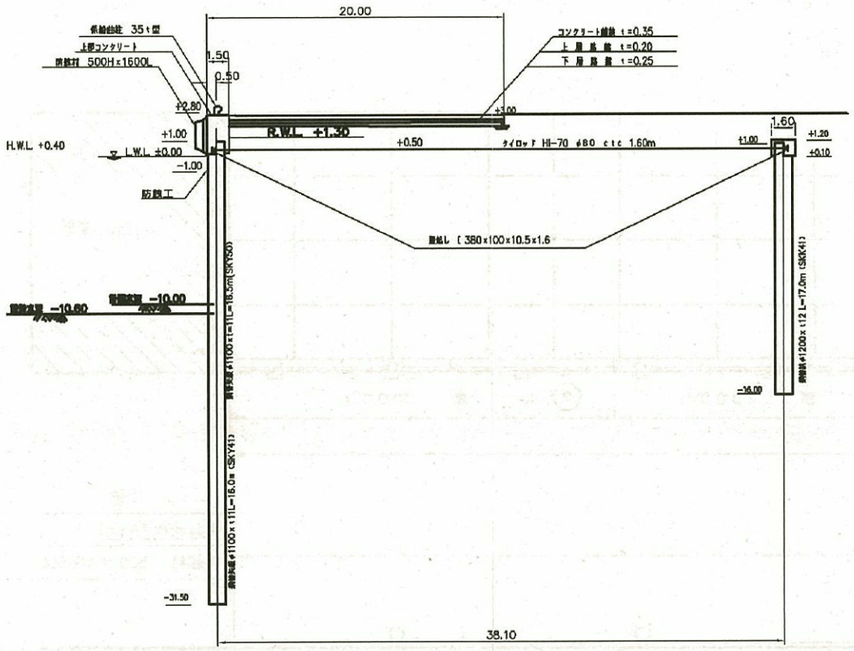

B部

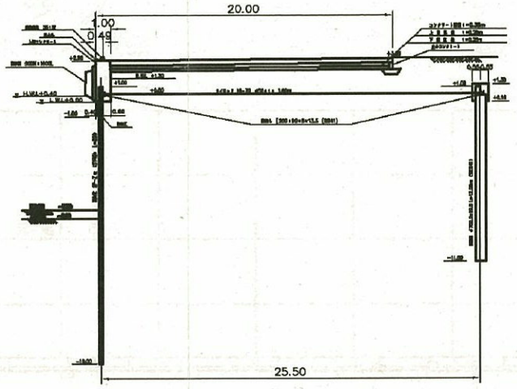
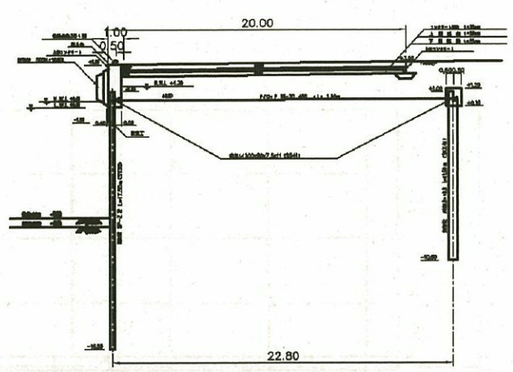
C部