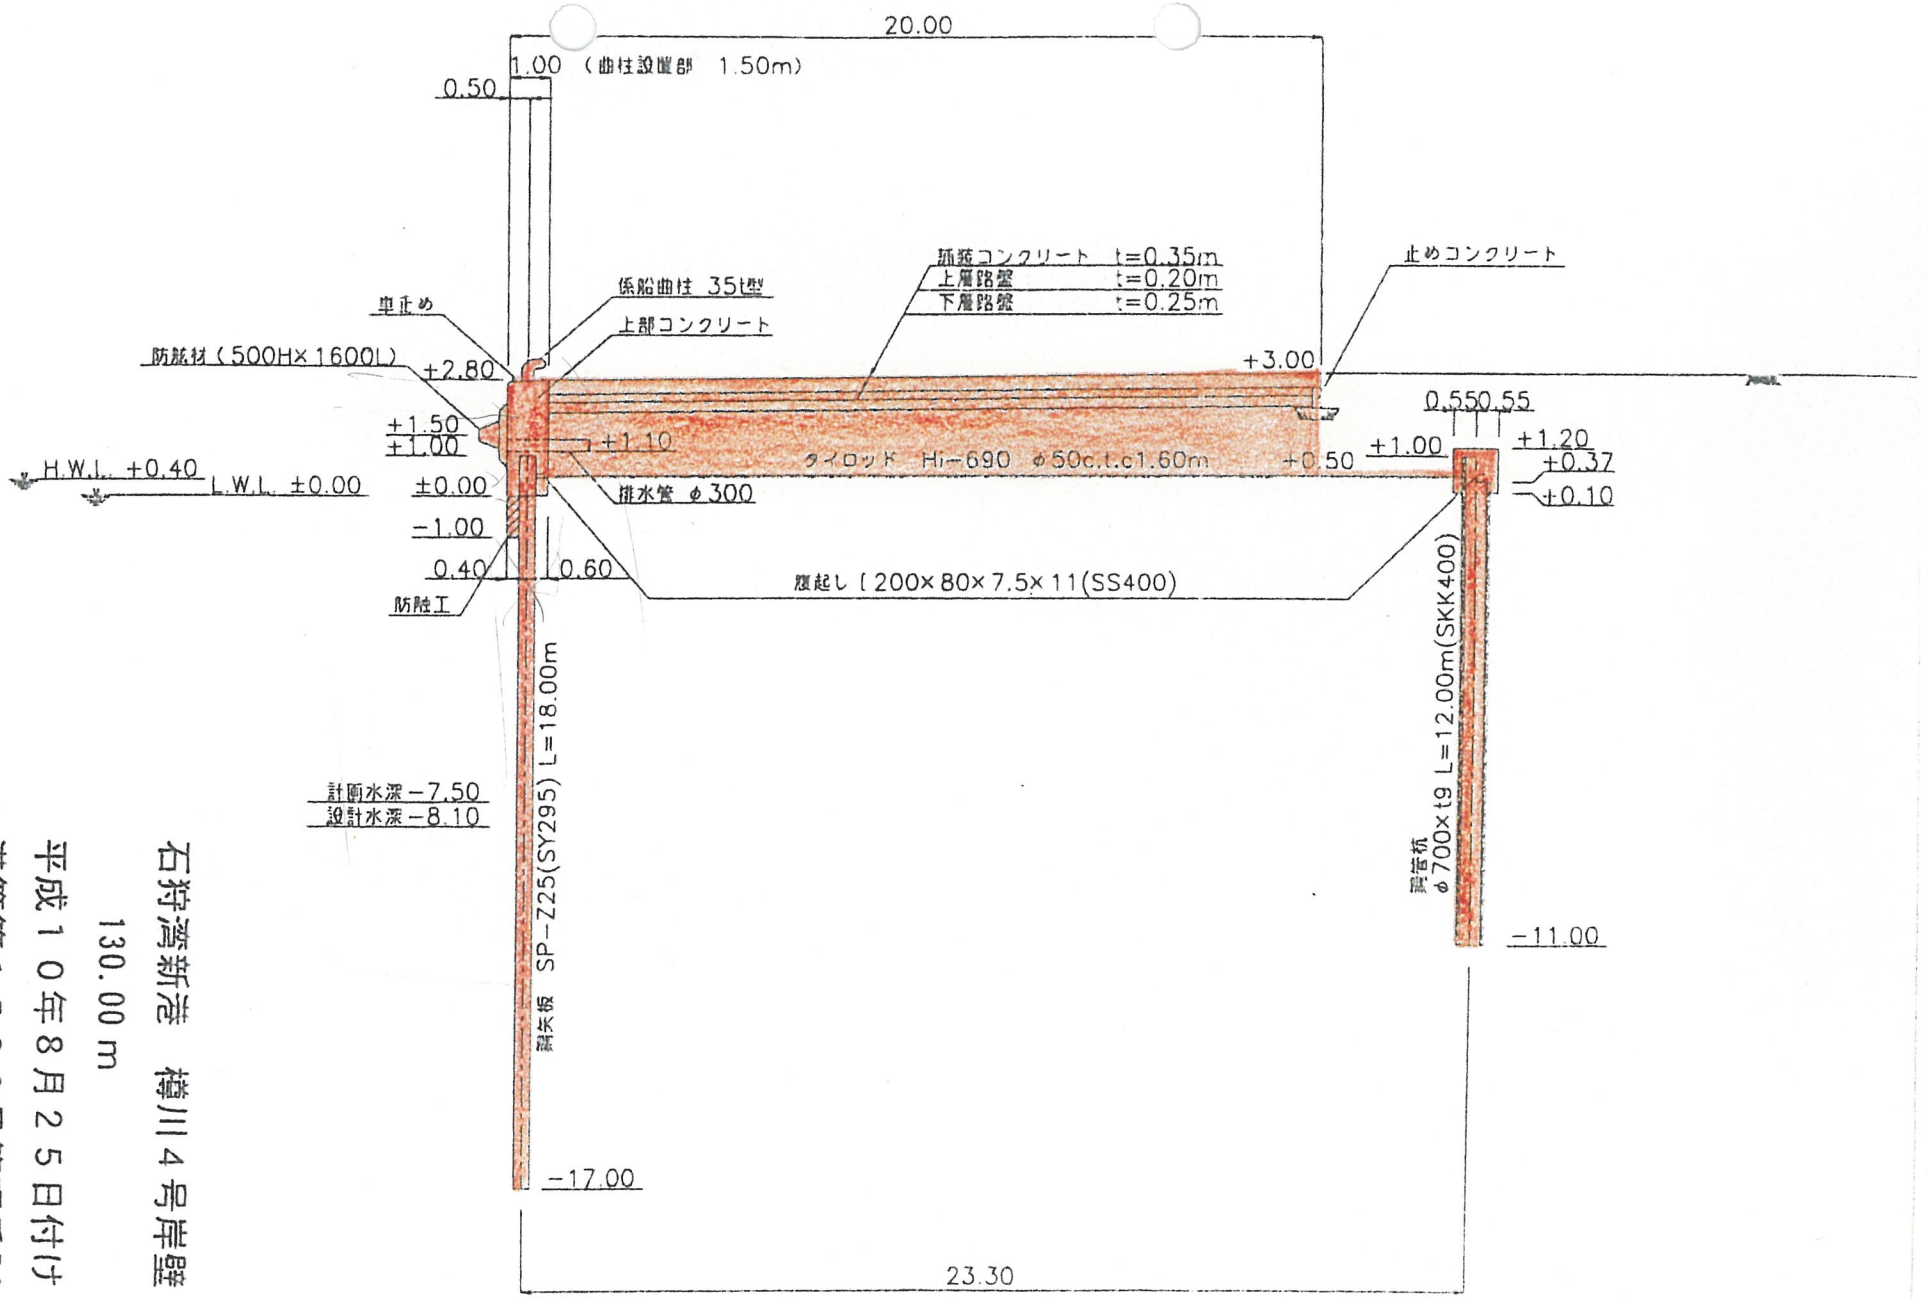

石狩湾新港 樽川４号岸壁

130.00ｍ

平成１０年８月２５日付け

港管第１５３０号管理委託

標準断面図、平面図等

様式－3
(1/2)

施設番号	C-1-15
施設名	樽川4号岸壁
施設種類	係留
構造形式	矢板式係船岸

位置図

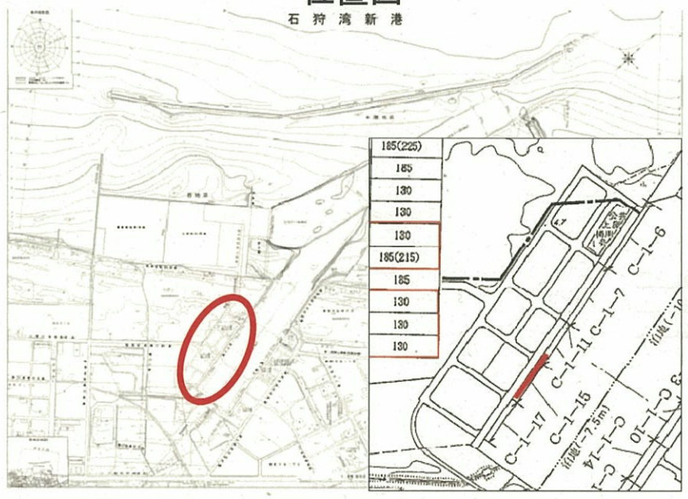

平　面　図　S=1/500

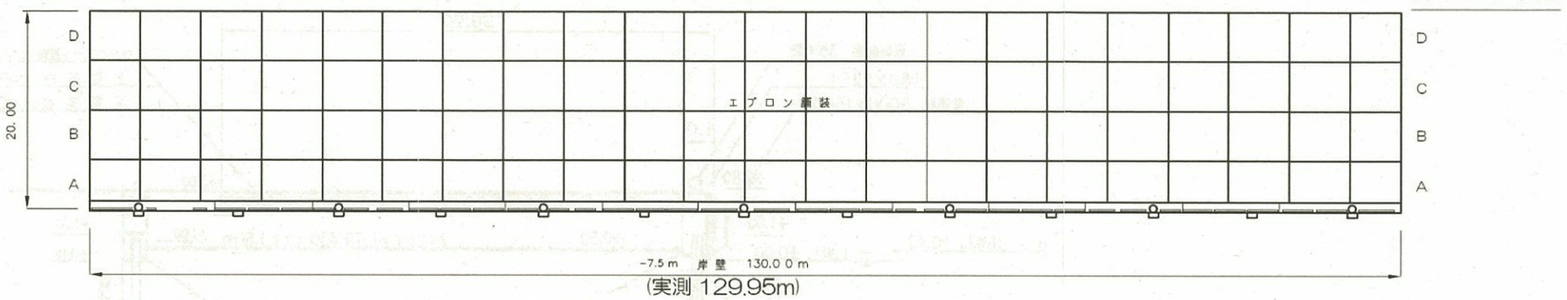

縦　断　面　図　SH=1/500　SV=1/250

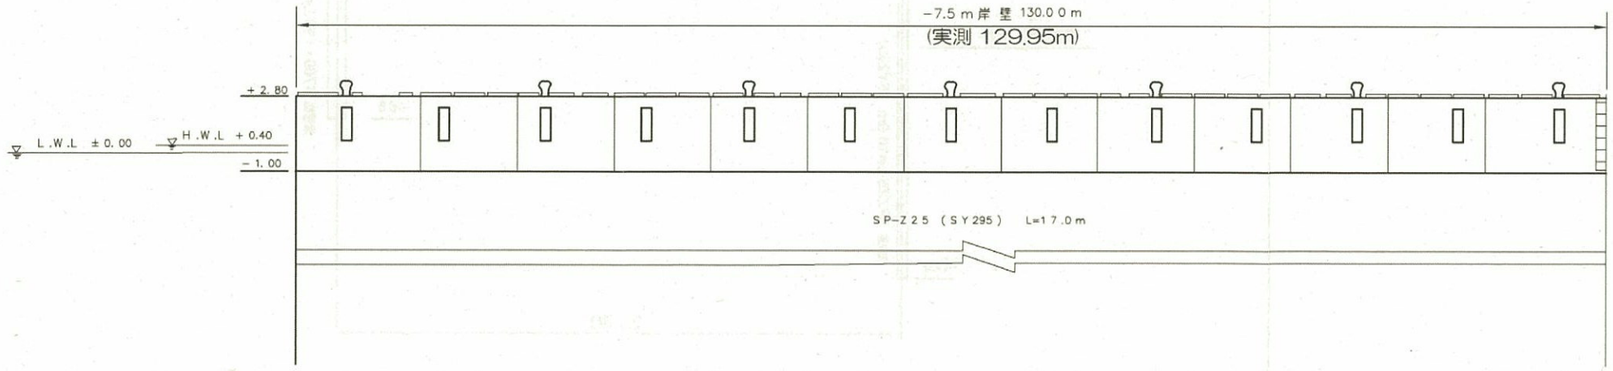

標準断面図、平面図等

施設番号	C-1-15
施設名	樽川4号岸壁
施設種類	係留
構造形式	矢板式係船岸
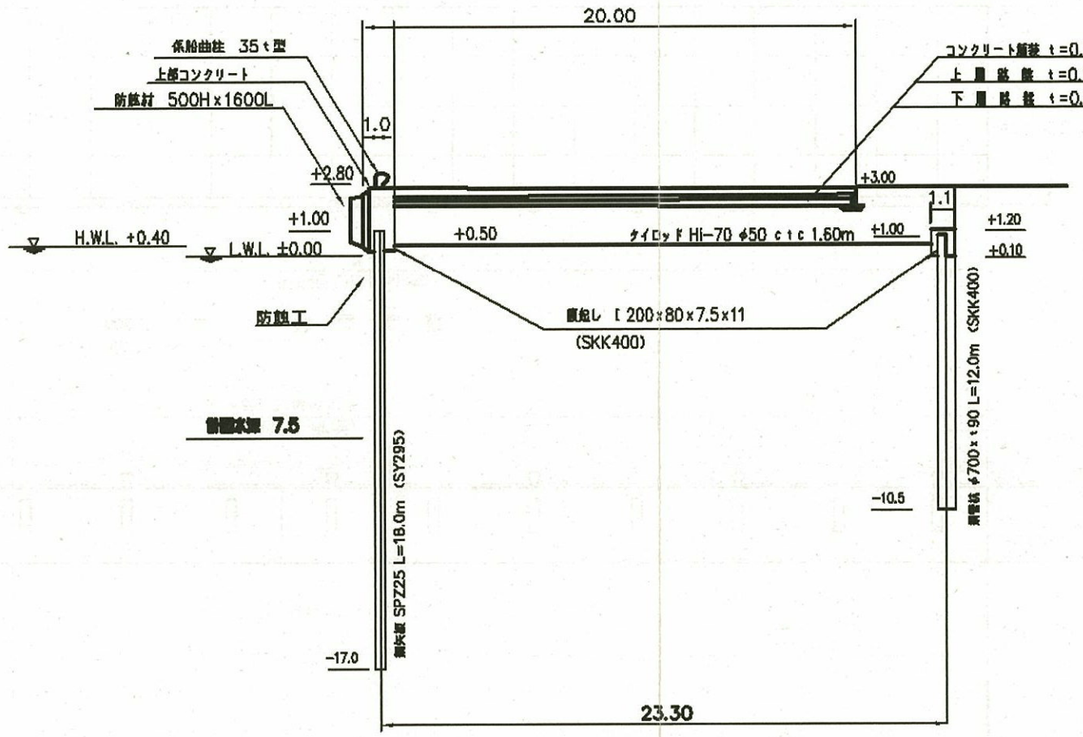
標準断面図