C-1-2~3

平面図 S=1:2,000

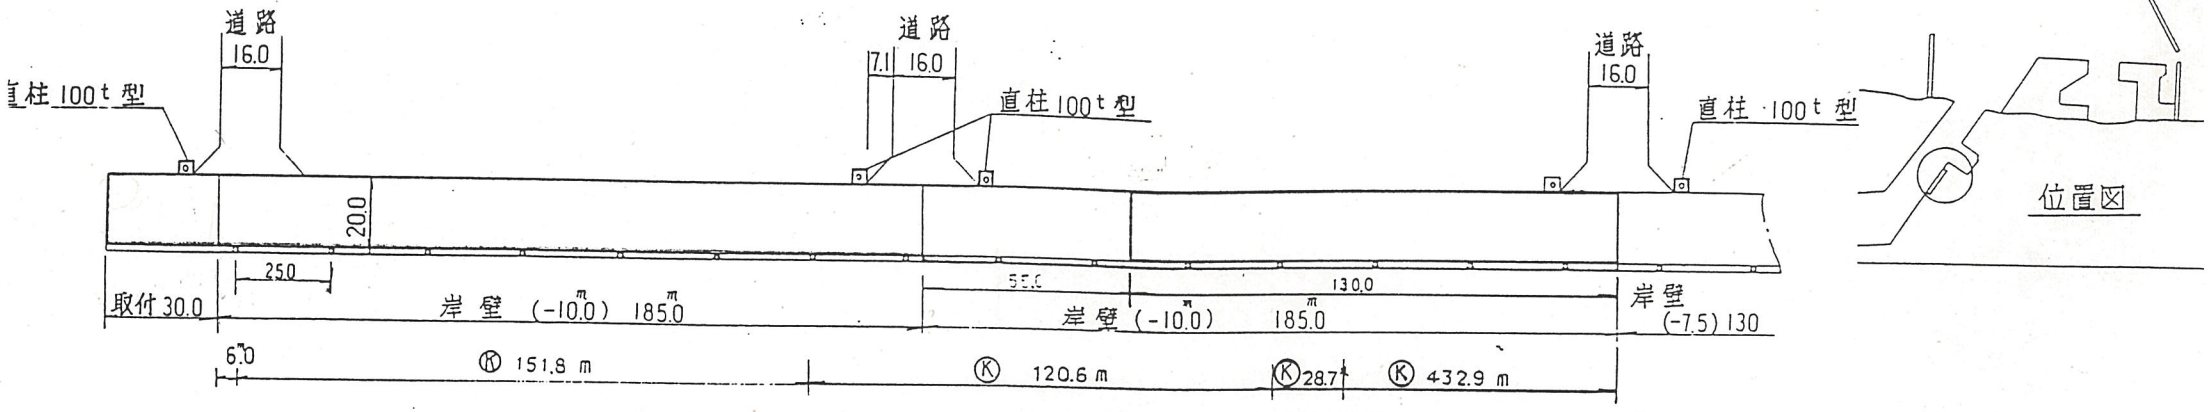

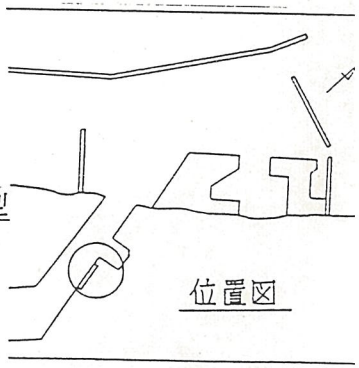

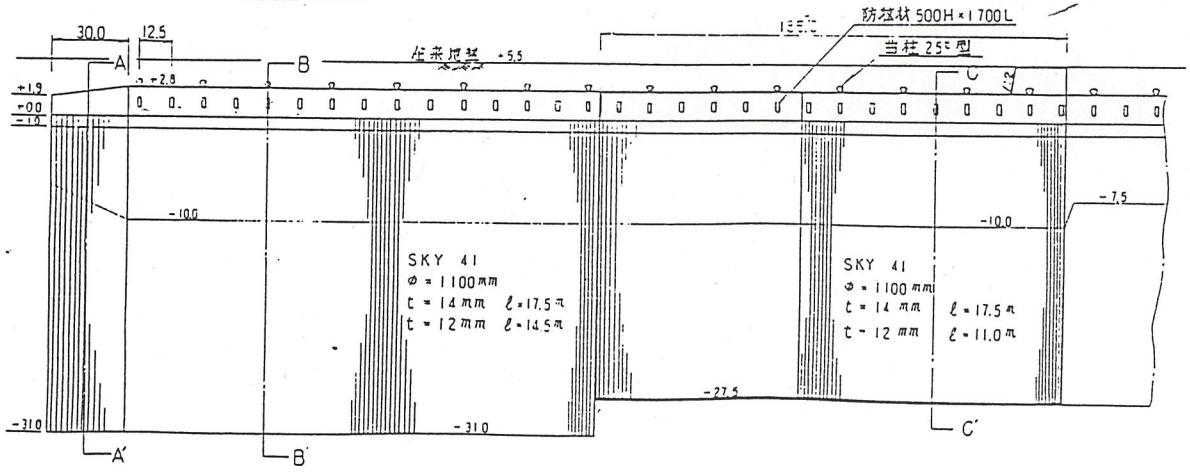

標準断面図 S=1:500

A－A'(取付部)

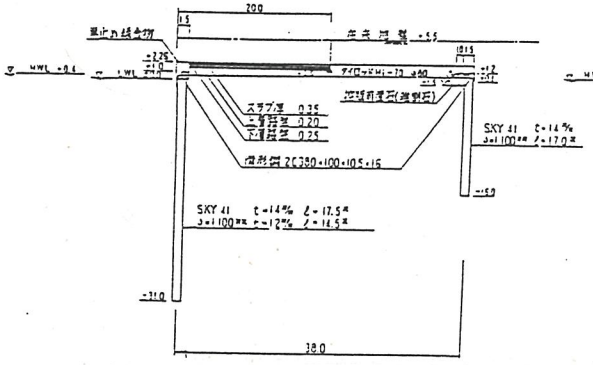

B－B'

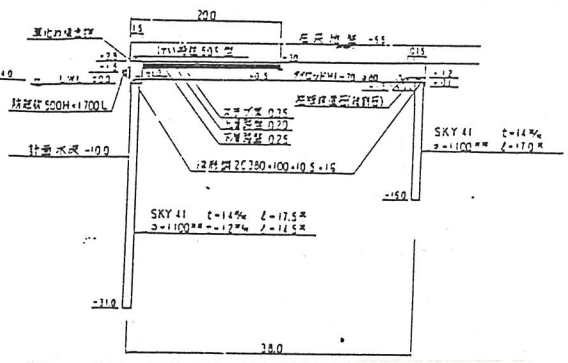
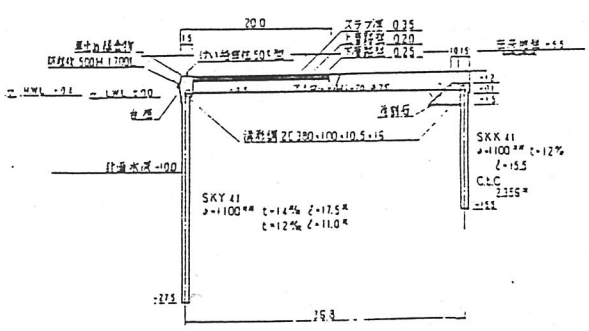
C－C'