石狩湾新港　東３号岸壁

130.00 m

平成９年１０月２７日付け

港管第２１８８号管理委託

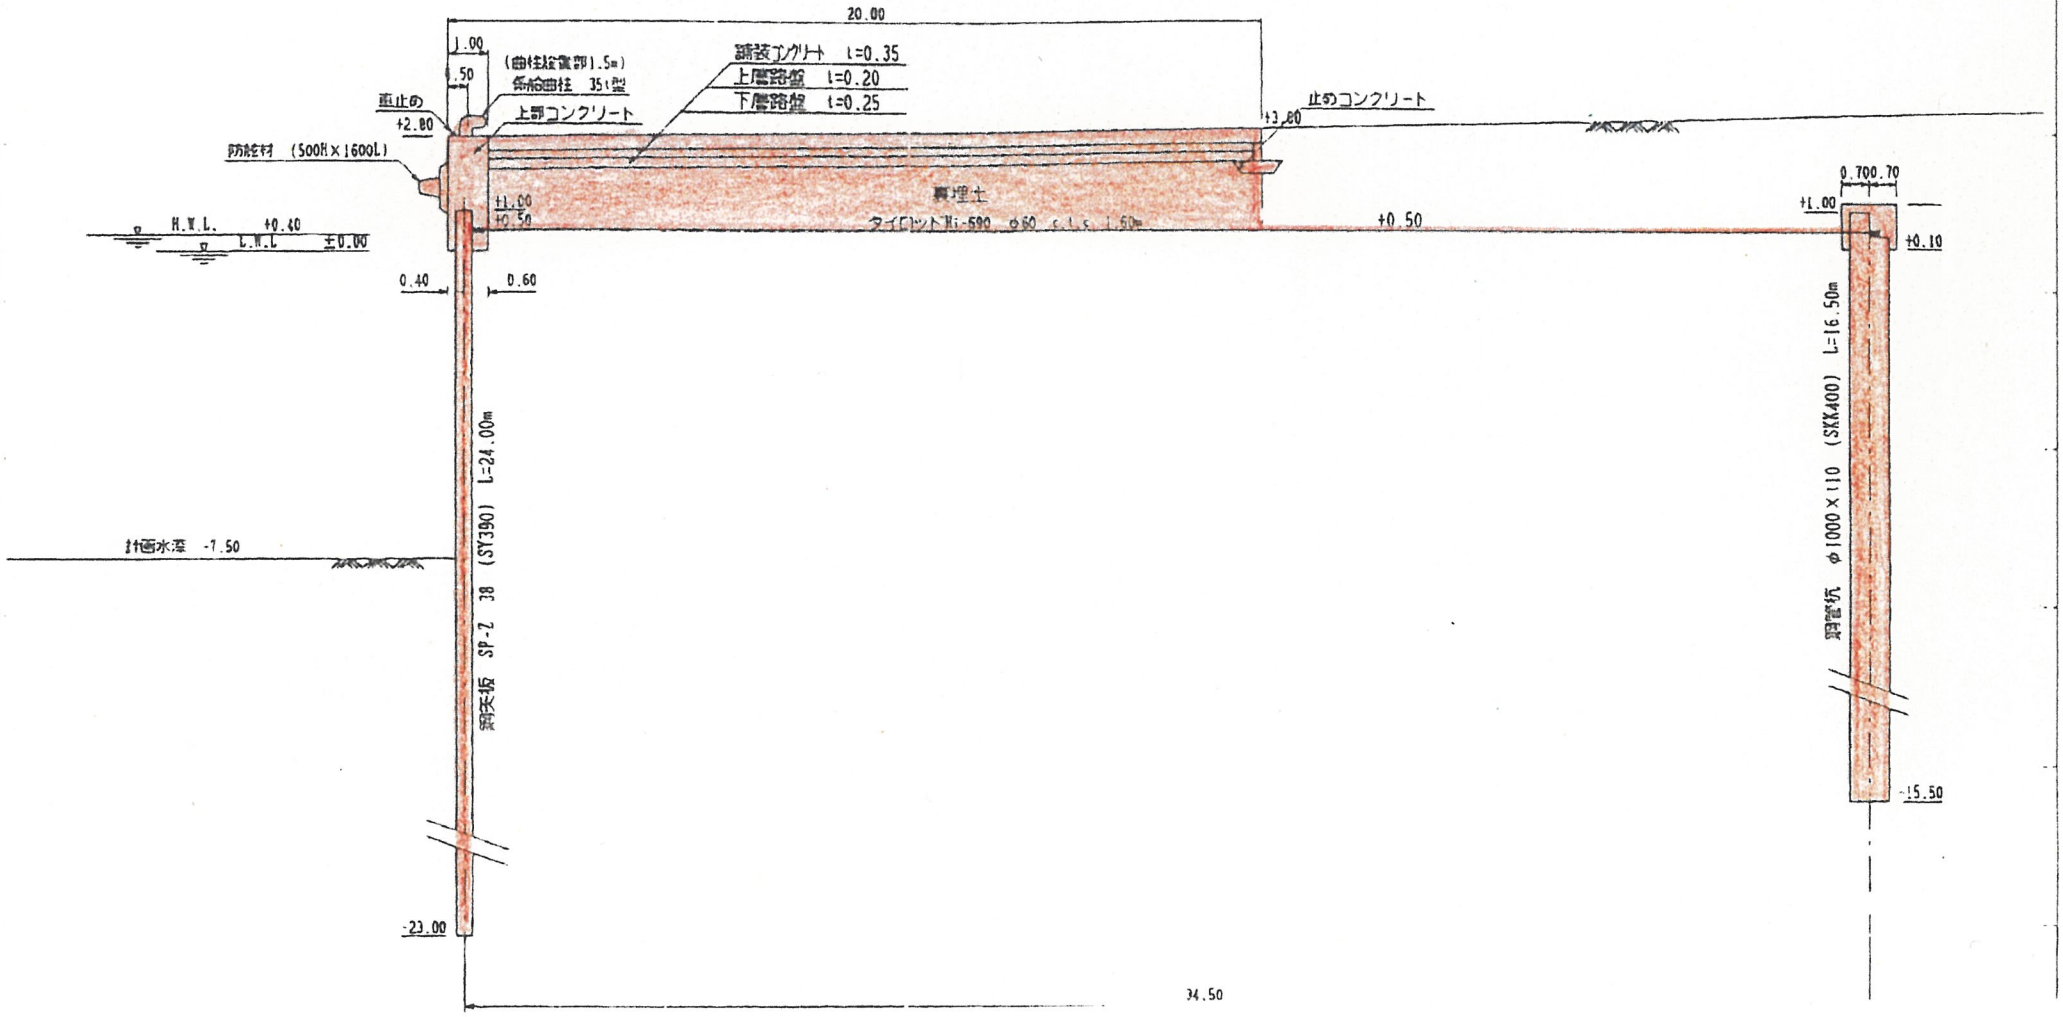

構造図

標準断面図、平面図等

様式－3
(1/2)

施設番号	C-1-13
施設名	東3号岸壁
施設種類	係留
構造形式	矢板式係船岸

位置図

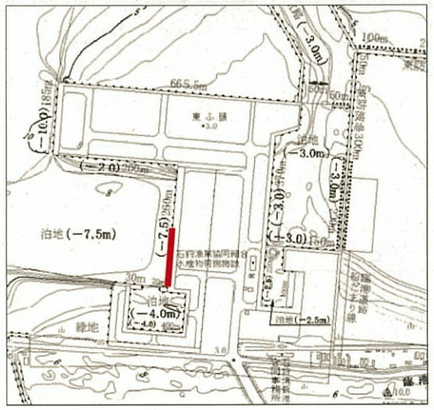

平　面　図　S=1:600

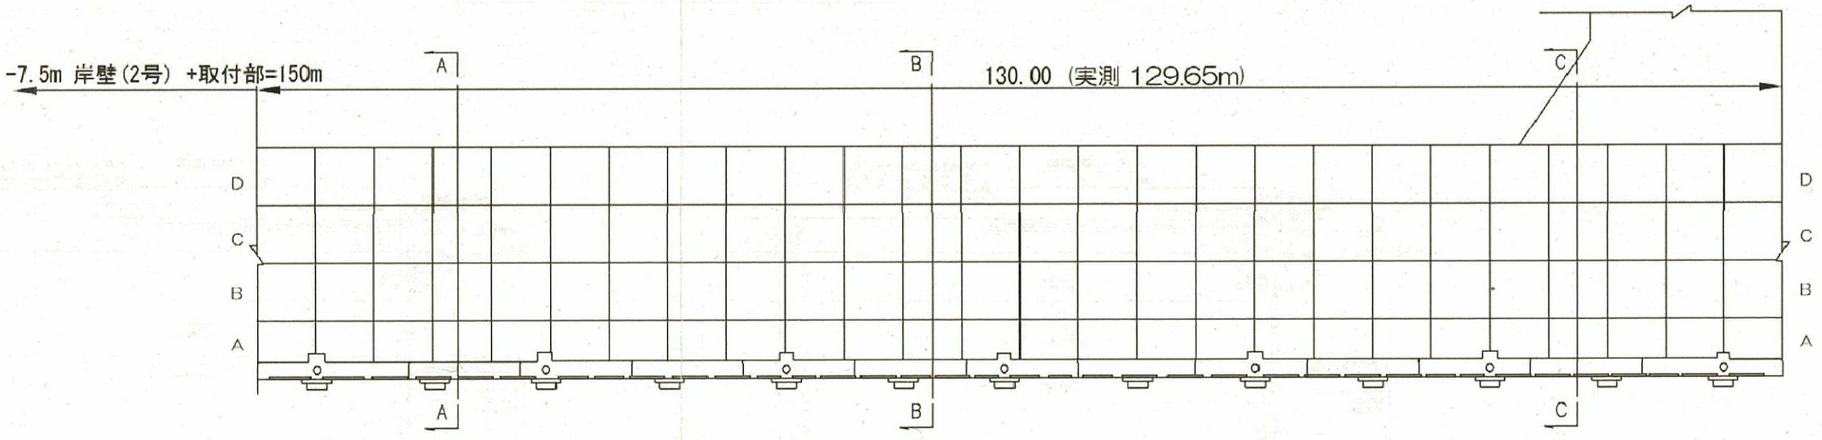

縦　断　面　図　SH=1:600　SV=1:400

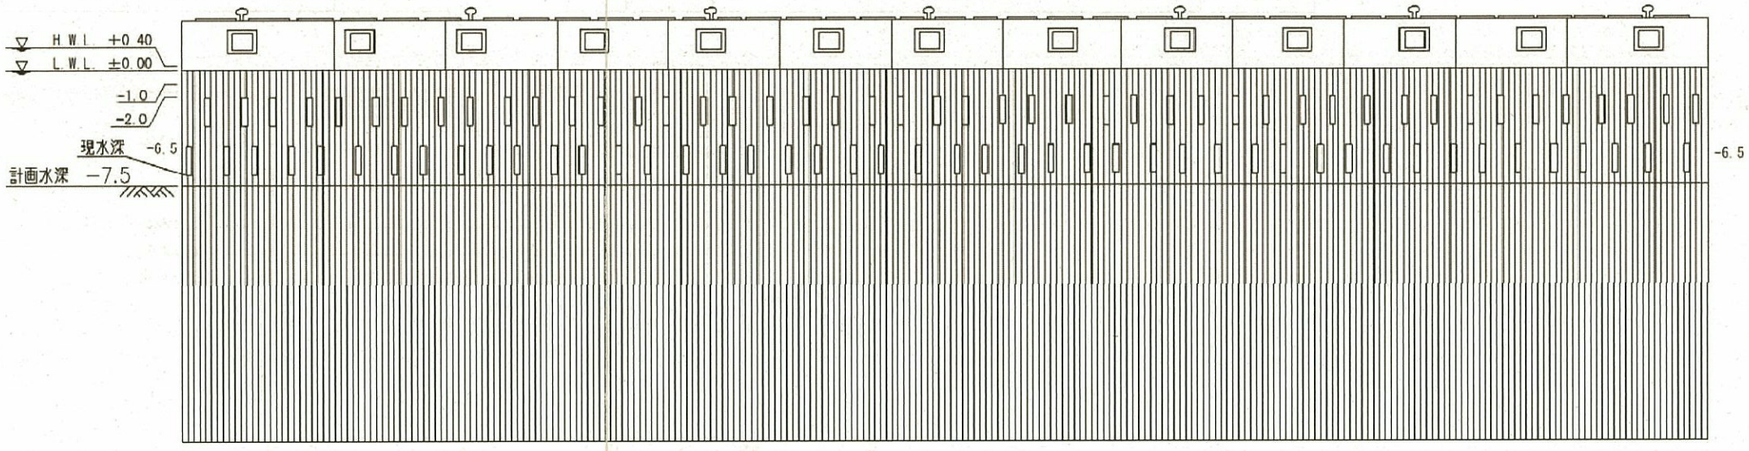

標準断面図、平面図等

様式－3
(2/2)

施設番号	C-1-13
施設名	東3号岸壁
施設種類	係留
構造形式	矢板式係船岸
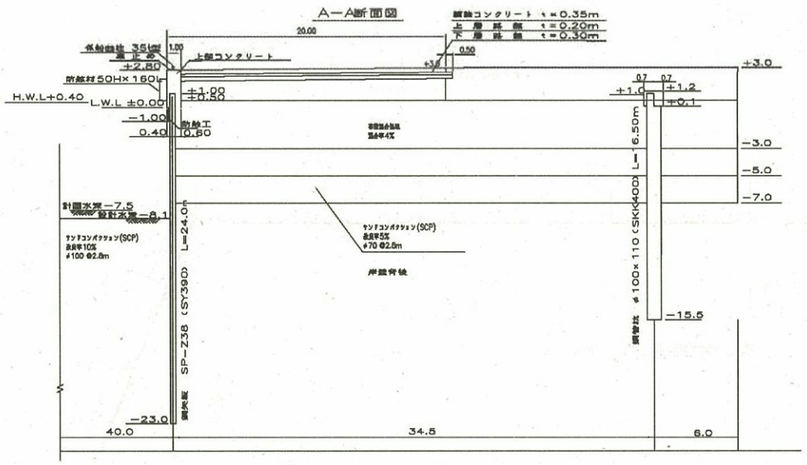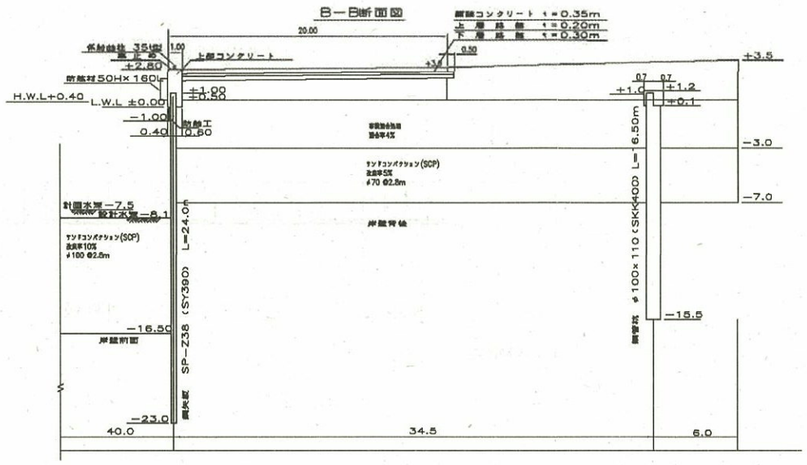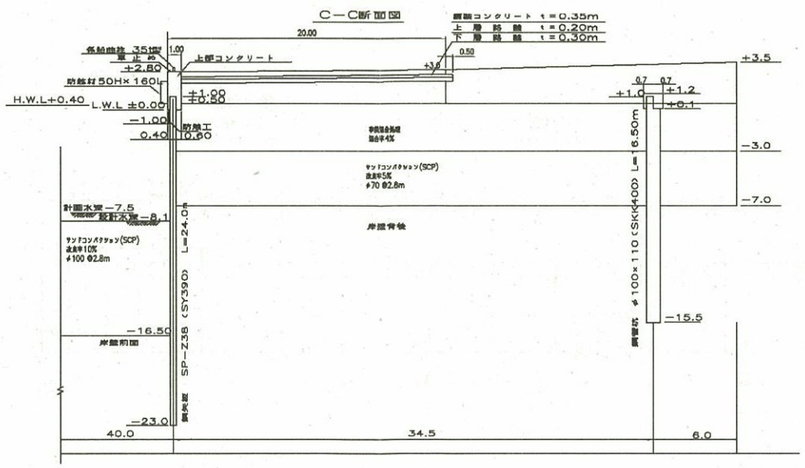
標　準　断　面　図