
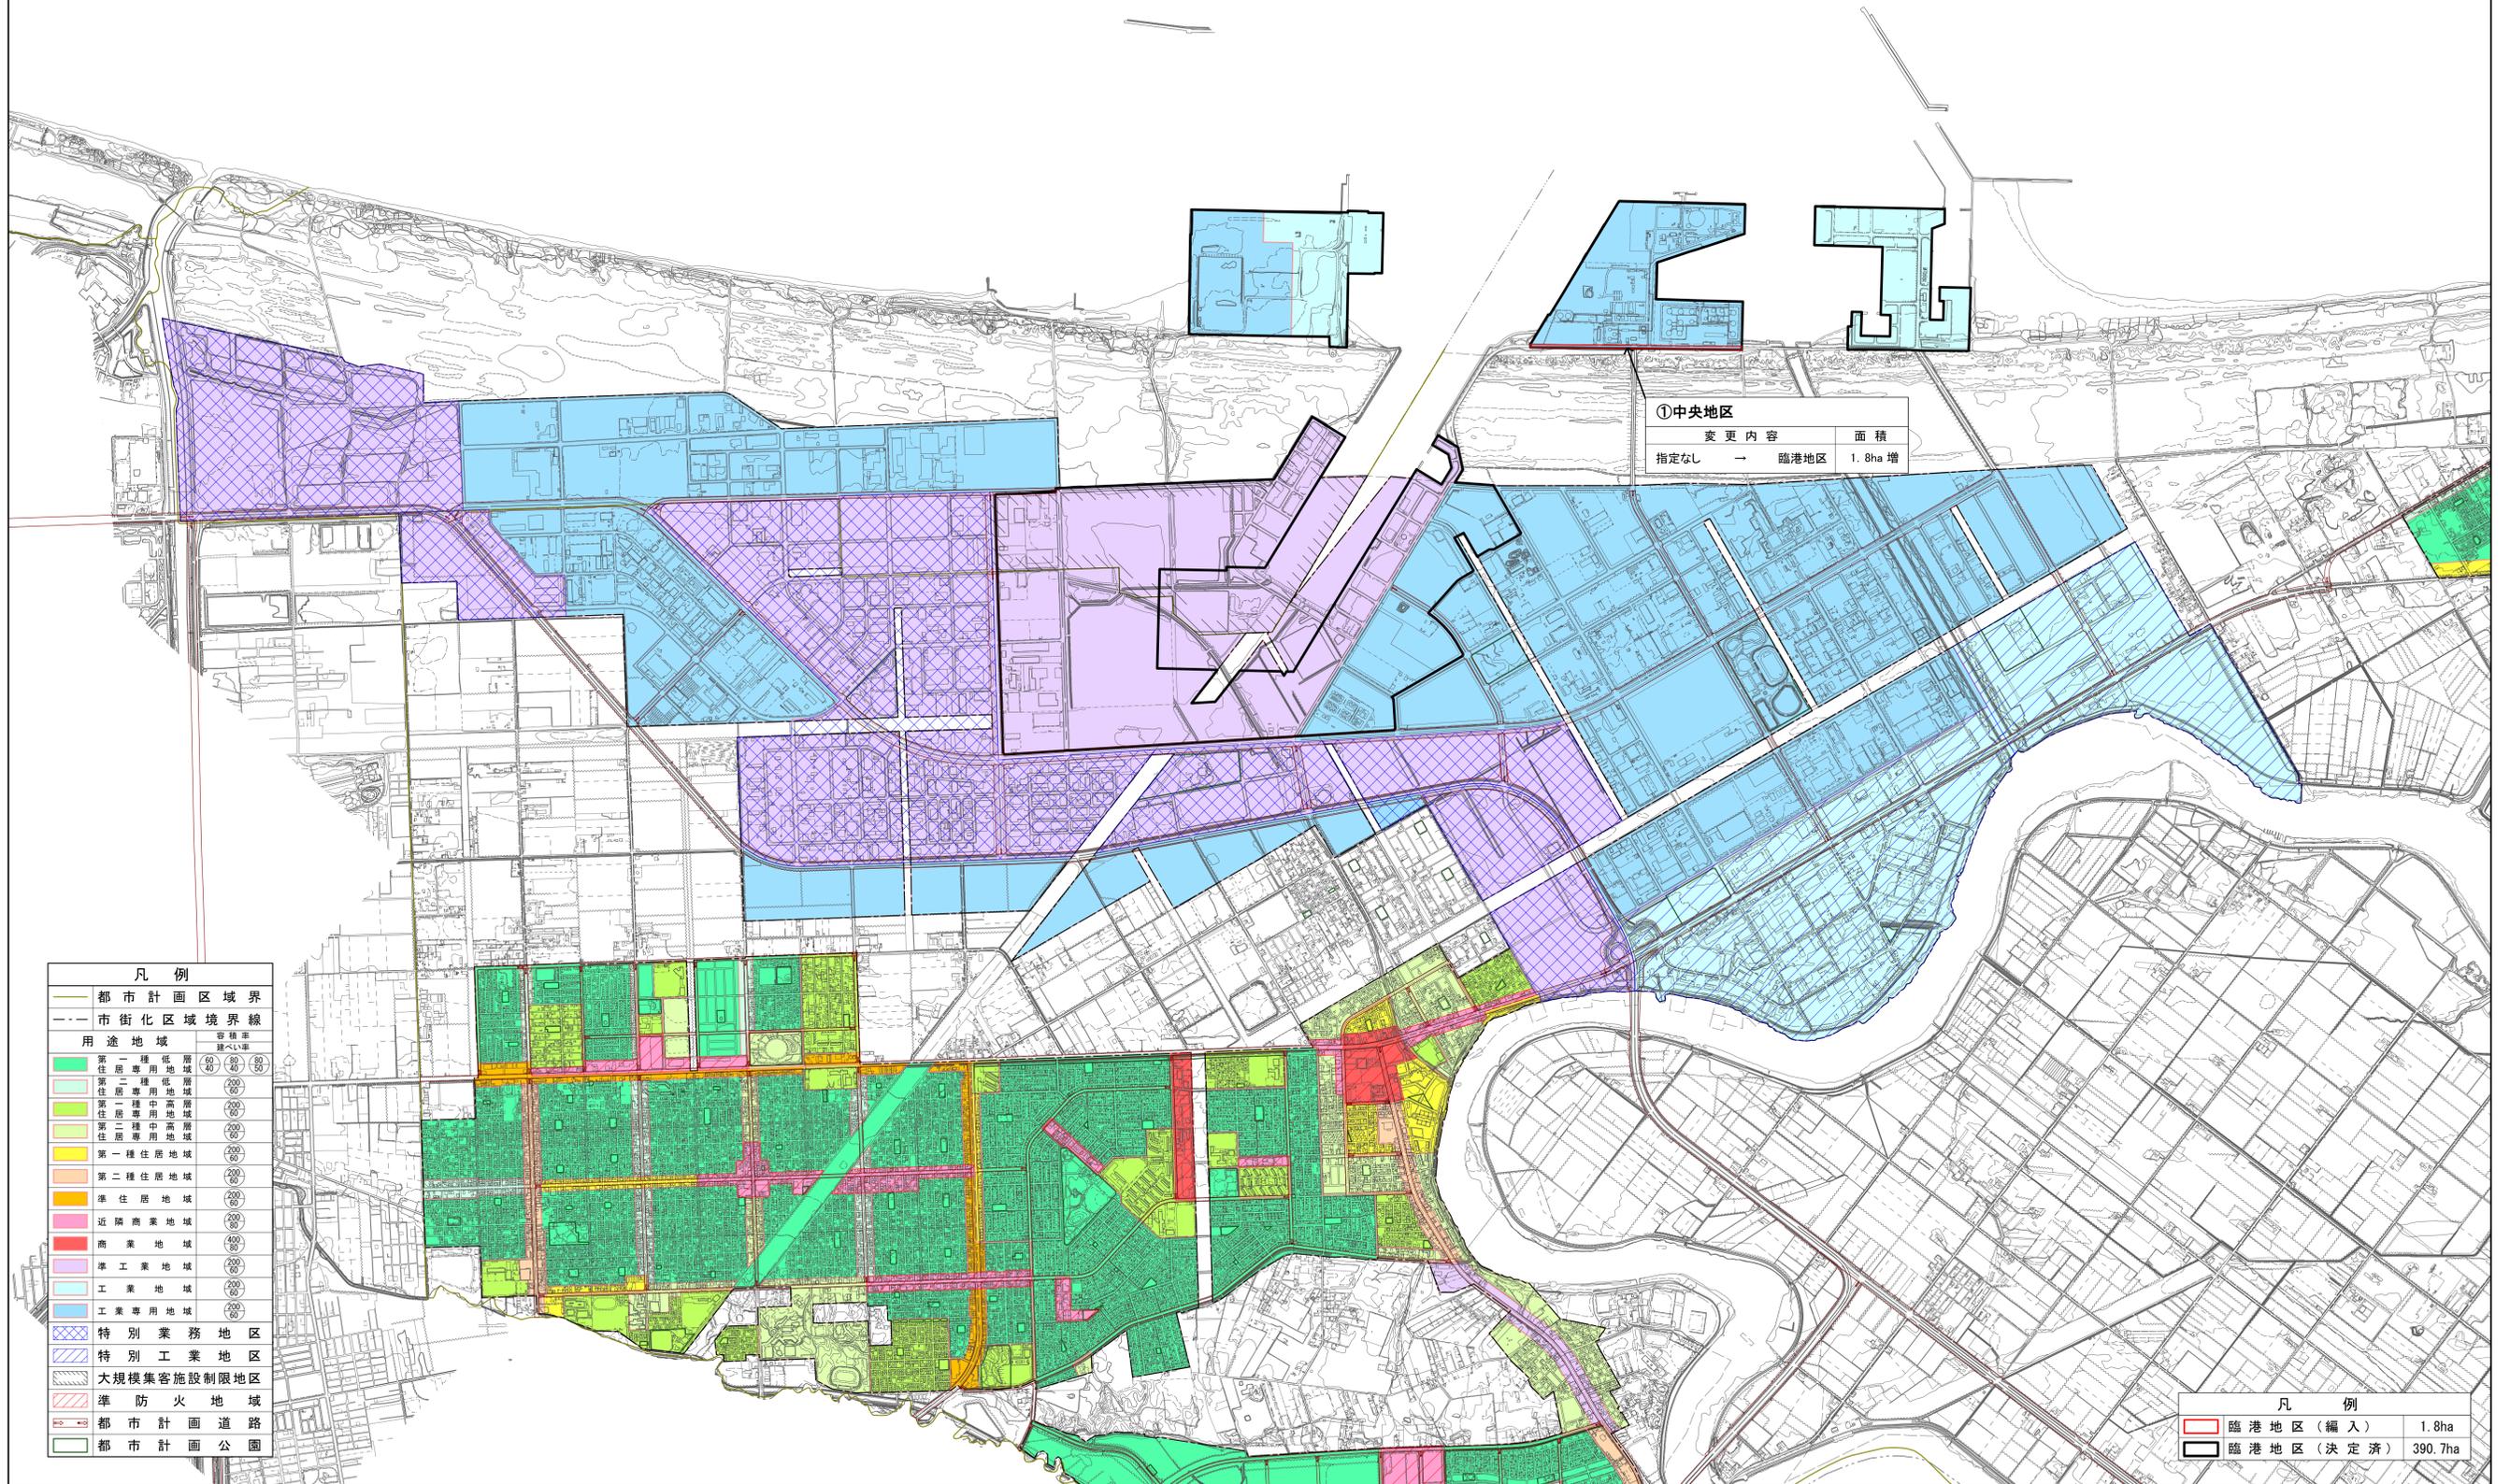


札幌圏都市計画臨港地区 新旧対照図

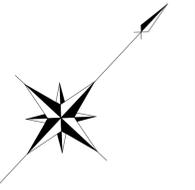

①中央地区

変更内容	面積
指定なし → 臨港地区	1.8ha 増

凡例

用途地域	容積率 建ぺい率
第一種低層住居専用地域	60/40 (80/50)
第二種低層住居専用地域	200/60
第一種中高層住居専用地域	200/60
第二種中高層住居専用地域	200/60
第一種住居地域	200/60
第二種住居地域	200/60
準住居地域	200/60
近隣商業地域	200/60
商業地域	400/80
準工業地域	200/60
工業地域	200/60
工業専用地域	200/60
特別業務地区	
特別工業地区	
大規模集客施設制限地区	
準防火地域	
都市計画道路	
都市計画公園	

凡例

臨港地区(編入)	1.8ha
臨港地区(決定済)	390.7ha

